

Б.Е. F-3АНБ

КИЕВ

ГРЕБЕНКИ

КОРЖИ

ЭКСПЛИКАЦИЯ

АДМИНИСТРАТИВНЫЕ ЗДАНИЯ УЧРЕЖДЕНИЯ И ОРГАНИЗАЦИИ

- 1 РАЙИСПОЛКОМ
- 2 ПОСЕЛКОВЫЙ СОВЕТ
- 3 АДМИНЗДАНИЕ
- 4 ПОЧТА
- 5 ВОЕНКОМАТ
- 6 РОБД
- 7 СТАТУПРАВЛЕНИЕ
- 8 ГОССТРАХ
- 9 БАНК
- 10 ЦЕРКОВЬ

ПРЕДПРИЯТИЯ ТОРГОВЛИ, ОБЩЕСТВ. ПИТАНИЯ, КУЛЬТУРЫ, ОБРАЗОВАНИЯ, ЗДРАВООХРАНЕНИЯ

- 11 МАГАЗИН ПРОДОВОЛЬСТВЕННЫХ ТОВАРОВ
- 12 МАГАЗИН НЕПРОДОВОЛЬСТВЕННЫХ ТОВАРОВ
- 13 ТОРГОВЫЙ ЦЕНТР
- 14 РЕСТОРАН КАФЕ
- 15 ДОМ МЕБЕЛИ
- 16 ДОМ БЫТА
- 17 ДОМ КУЛЬТУРЫ
- 18 МУЗЫКАЛЬНАЯ ШКОЛА
- 19 ДОМ ШКОЛЬНИКОВ
- 20 КИНОТЕАТР
- 21 СПОРТИВНАЯ ШКОЛА
- 22 СРЕДНЯЯ ШКОЛА
- 23 ДЕТСКИЙ САД
- 24 МЕЖШКОЛЬНЫЙ УЧЕБНЫЙ КОМБИНАТ
- 25 РАЙВОЛЬНИЦА
- 26 АПТЕКА
- 27 СТАДИОН
- 28 ПАРК
- 29 ГОСТИНИЦА
- 30 РЫНОК
- 31 САНЭПИДЕМСТАНЦИЯ

ПРЕДПРИЯТИЯ ТРАНСПОРТА, КОММУНАЛЬНОГО ХОЗЯЙСТВА, СКЛАДЫ, БАЗЫ

- 32 ЖЕЛЕЗНОДОРОЖНАЯ СТАНЦИЯ
- 33 АВТОСТАНЦИЯ
- 34 АВТОЗАПРАВочная СТАНЦИЯ
- 35 КОТЕЛЫНЯ
- 36 РАЙОННАЯ ЭЛЕКТРОПОДСТАНЦИЯ
- 37 РСУ ВЫТУПРАВЛЕНИЯ
- 38 ПОЖДЕПО 50^ ПИРСЫ ЗАВОРА ВОДЫ
- 39 ГАЗОВОЛАОННАЯ СТАНЦИЯ
- 40 ТЯГОВАЯ ПОДСТАНЦИЯ ЖЕЛЕЗНОЙ ДОР
- 41 РТП
- 42 БАЗА УКРГЛАВХИМКОМПЛЕКТ
- 43 СЕЛЬХОЗХИМИЯ

- 44 СКЛАДЫ СЕЛЬХОЗХИМИИ
- 45 СКЛАД РАЙТОПЛИВО
- 46 СКЛАДЫ ОБЛ. ГУПО
- 47 СКЛАД РАЙПОТРЕБСОЮЗА
- 48 БАЗА УКРГАЗПРОМ
- 49 ТРУБЕЖКОЕ УПР. ОРОСИТЕЛЬН СИСТЕМ
- 50 ДОРОЖНО-СТРОИТЕЛЬНЫЙ УЧАСТОК
- 51 СКЛАДЫ ОБЛУПРАВЛЕНИЯ СВЯЗИ
- 52 АТП
- 53 МОНТАЖНОЕ УПРАВЛЕНИЕ РАЙЭНЕРГО
- 54 ГАРАЖИ ИНДИВИДУАЛЬНЫХ МАШИН
- 55 СТО
- 56 БАННО-ОЗДОРОВИТЕЛЬНЫЙ КОМПЛЕКС
- 56^ БАНЯ
- 57 ФАБРИКА-ХИМЧИСТКА
- 58 ФАБРИКА-ПРАЧЕЧНАЯ
- 59 СКЛАД МЕДПРЕПАРАТОВ
- 60 КАНАЛИЗАЦИОННАЯ НАСОСНАЯ СТАНЦИЯ
- 61 ПМК-12
- 62 СПЕЦМОНТАЖ/СТР МОНТАЖНАЯ БАЗА/
- 63 ВОДОПРОВОДНЫЕ ОЧИСТНЫЕ СООРУЖ.
- 64 И.П. "СТАНКОСТРОИТЕЛЬ"
- 65 С.МУ. "ГИДРОСПЕЦСТРОЙ"
- 66 КЛАДБИЩЕ

ПРОМЫШЛЕННЫЕ ПРЕДПРИЯТИЯ


- 67 АСФАЛЬТОБЕТОННЫЙ ЗАВОД
- 68 ЗАВОД "МОЛНИЯ"
- 69 ПЛОДКОНСЕРВНЫЙ ЗАВОД
- 70 ХЛЕБОПРИЕМНИЙ ПУНКТ
- 71 МОЛОКОЗАВОД
- 72 ХЛЕБОЗАВОД
- 73 КОЖЗАВОД 73^ ОЧИСТНЫЕ СООРУЖЕНИЯ
- 74 РЕДАКЦИЯ ГАЗЕТЫ И ТИПОГРАФИЯ
- ПРОЧИЕ ПРЕДПРИЯТИЯ
- 75 БОЙНЯ
- 76 КОЖНОВЕНЕРОЛОГИЧЕСКИЙ ДИСПАНСЕР
- 77 МЕТЕОСТАНЦИЯ
- 78 ВЕТЛЕЧЕБНИЦА 78^ МЛ ЯНТАРЬ
- 79 БАЗА ЛЕНЭЛЕКТРОНКОМПЛЕКС
- 80 РЕМОНТНО-СТРОИТЕЛЬНЫЙ УЧАСТОК

ПРЕДПРИЯТИЯ СЕЛЬХОЗХОЗЯЙСТВЕННОГО ПОЛЬЗОВАНИЯ

- 81 МОЛОЧНО-ТОВАРНАЯ ФЕРМА
- 82 ТЕПЛИЦЫ
- 83 МАШИНО-ТРАКТОРНЫЙ ПАРК
- 84 ПЛОДКОНСЕРВНЫЙ ЗАВОД СОВХОЗА
- 85 КОЛЛЕКТИВНЫЕ САДЫ


УСЛОВНЫЕ ОБОЗНАЧЕНИЯ

сущест. проект. резерв.

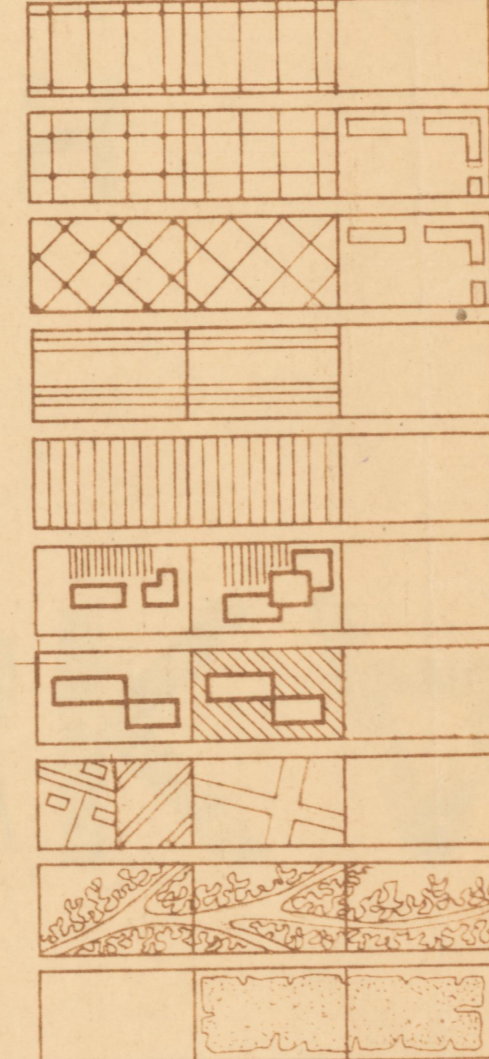


- ТЕРРИТОРИИ ПРОМПРЕДПРИЯТИЙ
- ТЕРРИТОРИИ СКЛАДОВ И БАЗ
- ТЕРРИТОРИИ КОММУНАЛЬНЫХ ПРЕДПРИЯТИЙ
- ТЕРРИТОРИИ СЕЛЬХОЗХОЗЯЙСТВЕННЫХ ПРЕДПРИЯТИЙ
- ТЕРРИТОРИИ ПРОЧИХ ПРЕДПРИЯТИЙ
- ТЕРРИТОРИИ УЧРЕЖДЕНИЙ ОБЩЕСТВЕННОГО НАЗНАЧЕНИЯ
- ТЕРРИТОРИИ МНОГОЭТАЖНОЙ ЗАСТРОЙКИ
- ТЕРРИТОРИИ УСАДЕБНОЙ ЗАСТРОЙКИ
- ЗЕЛЕННЫЕ НАСАЖДЕНИЯ ОБЩЕГО ПОЛЬЗОВАНИЯ
- ЗЕЛЕННЫЕ НАСАЖДЕНИЯ СПЕЦНАЗНАЧЕНИЯ

сущест. проект. резерв.

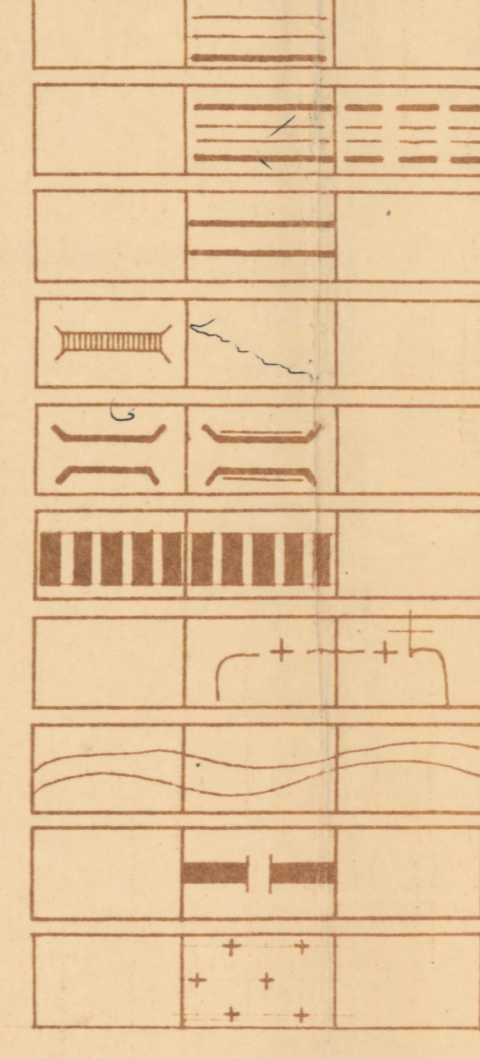

- МАГИСТРАЛЬНЫЕ УЛИЦЫ ОБЩЕГОРОДСКОГО ЗНАЧЕНИЯ
- МАГИСТРАЛЬНЫЕ УЛИЦЫ РАЙОННОГО ЗНАЧЕНИЯ
- ЖИЛЫЕ УЛИЦЫ
- ПЕШЕХОДНЫЕ МОСТЫ
- МОСТЫ
- ТЕРРИТОРИИ ЖЕЛЕЗНОЙ ДОРОГИ
- САНИТАРНО-ЗАЩИТНЫЕ ЗОНЫ
- РЕКА
- ГРАНИЦА НАСЕЛЕННОГО ПУНКТА
- КЛАДБИЩЕ

МАСШТАБ 1:5000

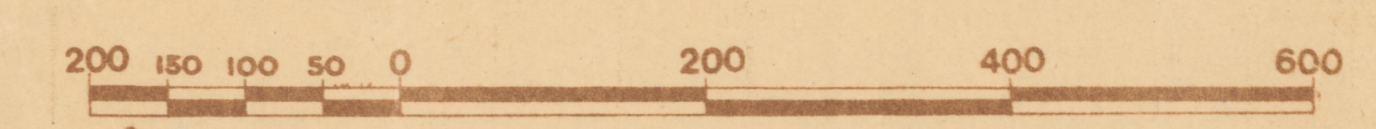

1990 ДІПРОМІСТО

УКРАЇНСЬКЕ ГОСУДАРСТВЕННЕ ПРОЄКТНО-ПРОИЗВОДСТВЕННЕ ОБ'ЄДНАННЯ „ГИПРОГРАД“

ДИРЕКТОРНО-ПЛАНИРОВАЧА МАСТЕРСКАЯ № 3

ОБ'ЄКТ: ПУТЬ БАРАШЕВКА-ДНІПРОВСЬКА ОБЛАСЬТІ

ЧЕРТЕЖ: ГЕНЕРАЛЬНИЙ ПЛАН

М.Б. 1:5000

ДИРЕКТОР ГИПРОГРАДА: ДОНЕЦ А.К.

ГЛАВ. ГИПРОГРАДА: БЕЛОКОП Ю.И.

НАЧАЛЬНИК АПМ: ЭКОНОМОВ А.А.

ГЛАВ. АРХИТЕКТОР ПРОЕКТА: РЫБАЛОВ Д.Г.

АВТОР ПЛАНІА: ГОЛОВАНЬ О.В.

АРХИТЕКТОР: СТУХАНОВА С.В.

АРХИТЕКТОР: РЕВОВА

ДАТА: 1992 г.

ИНВ. № 11529

ЭКЗЕМПЛЯР №: