смт БАРИШІВКА
БРОВАРСЬКОГО РАЙОНУ КИЇВСЬКОЇ ОБЛАСТІ
ГЕНЕРАЛЬНИЙ ПЛАН
СХЕМА ІНЖЕНЕРНОЇ ПІДГОТОВКИ ТА БЛАГОУСТРОЮ ТЕРИТОРІЇ

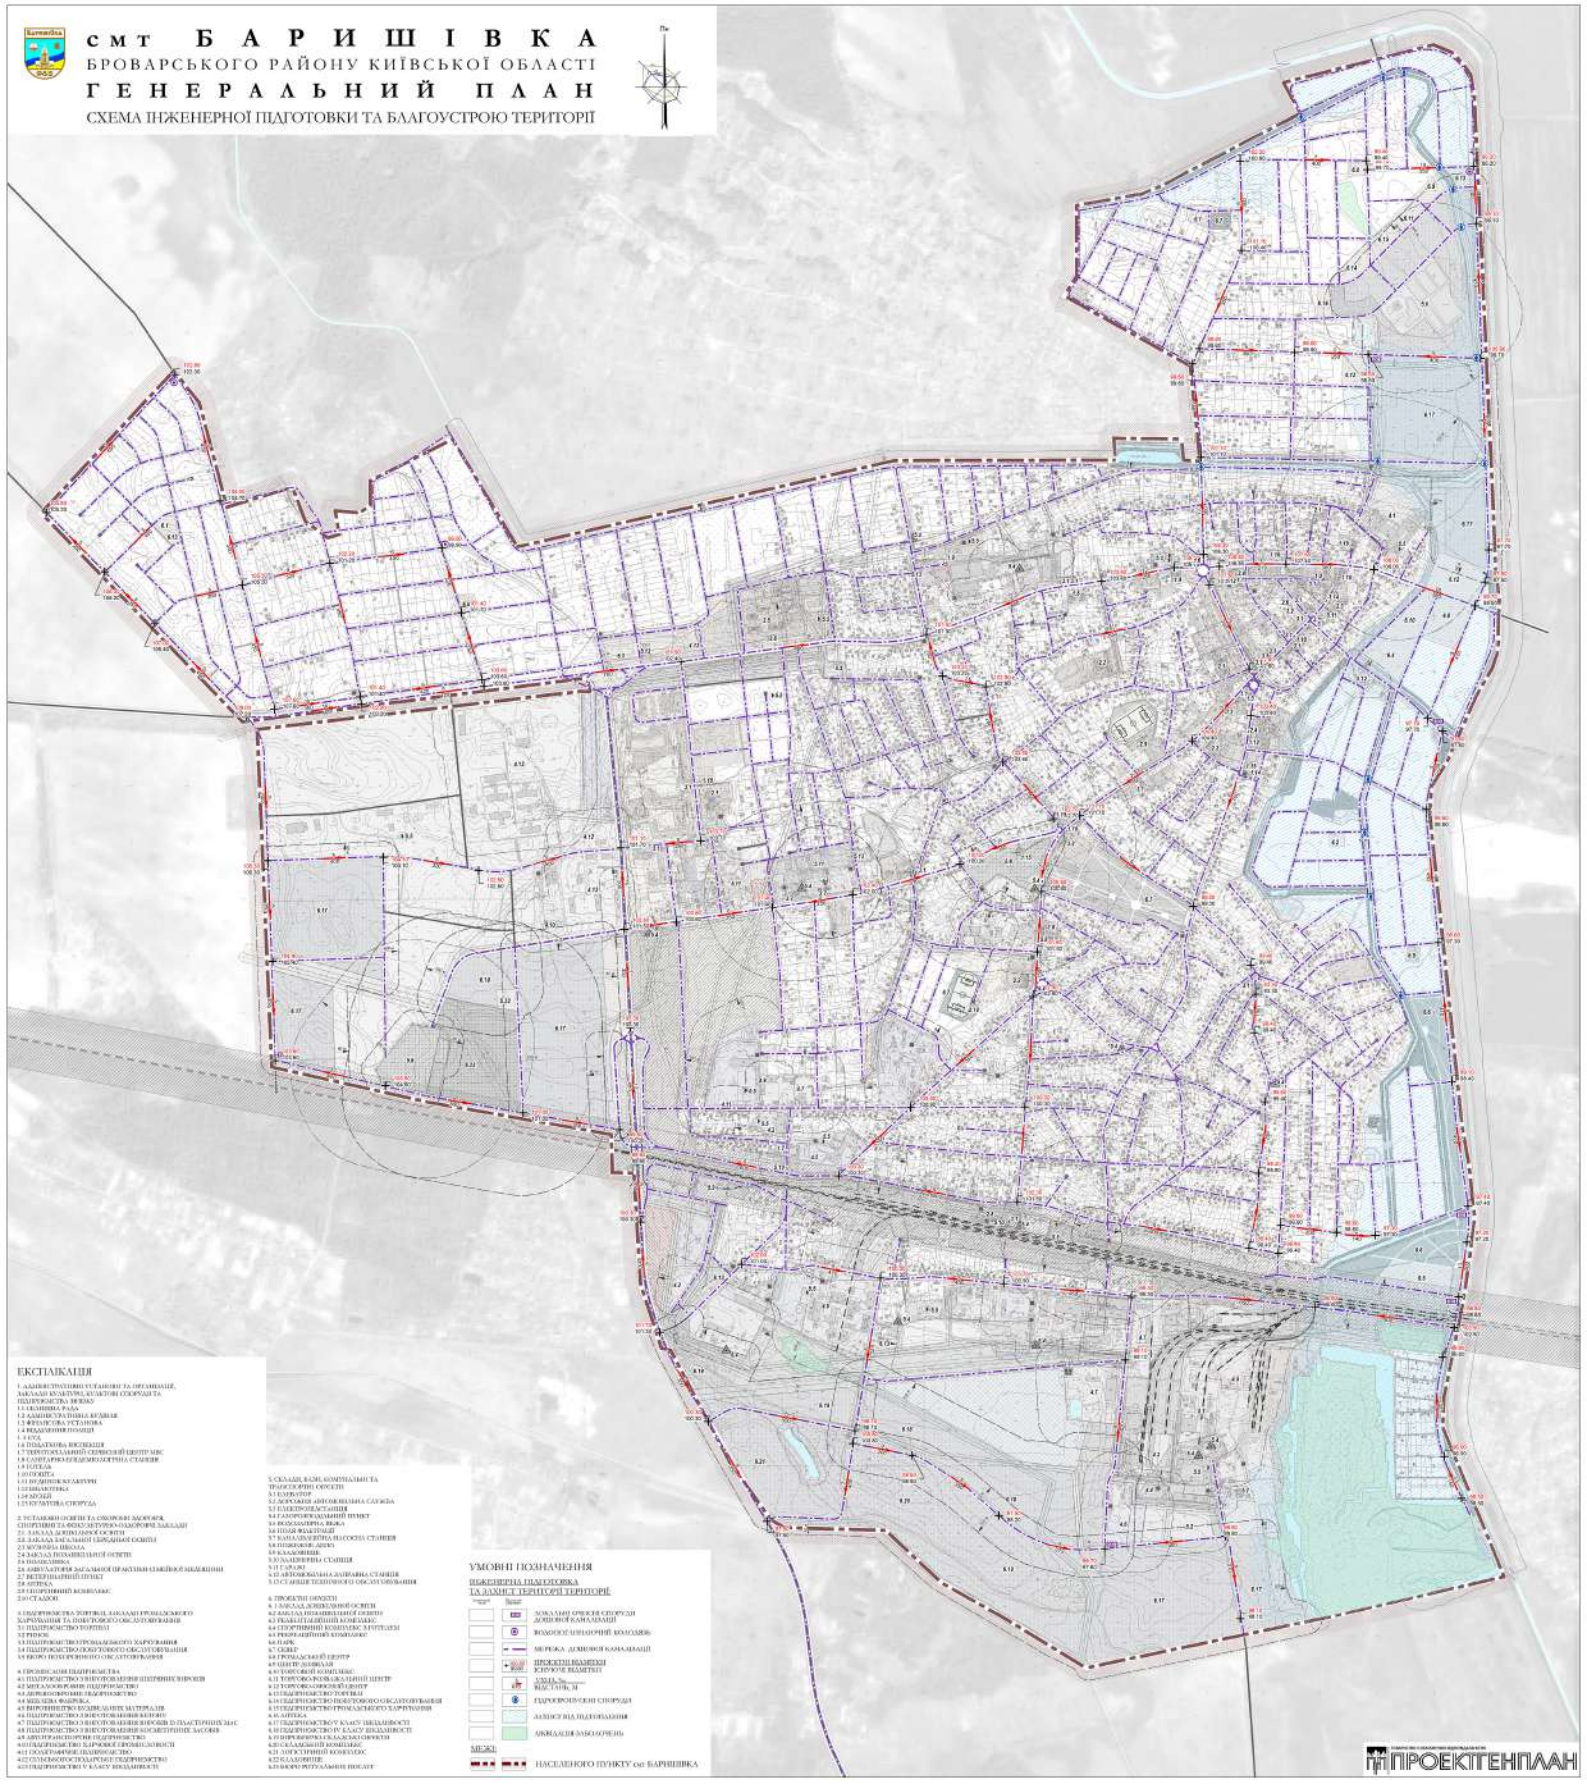

ЕКСПЛІКАЦІЯ

1. АДМІНІСТРАТИВНО УСТАНОВИ ТА ОРГАНІЗАЦІЇ, ЗАКЛАДИ КУЛЬТУРИ, КУЛЬТОВІ СПОРУДИ ТА ПІДПРИЄМСТВА ПОБУТУ
1.1 СІЛЬРАДА
1.2 АДМІНІСТРАТИВНА БУДІВЛЯ
1.3 ФЕЛЬДШЕРСЬКА УСТАНОВА
1.4 РЕДАКЦІЯ ГАЗЕТИ
1.5 ЕУД
1.6 ПОДАТКОВА ІНСПЕКЦІЯ
1.7 ТЕРИТОРІАЛЬНИЙ СЕРВІСНИЙ ЦЕНТР МВС
1.8 САНІТАРНО-ЕПІДЕМІОЛОГІЧНА СТАНЦІЯ
1.9 ГОТЕЛЬ
1.10 ОФІСИ
1.11 ПОДІЛЬСЬКА БІБЛІОТЕКА
1.12 ПОШТА
1.13 МОЛОДІЖ
1.14 ПОЖЕЖНА СПОРУДА

2. УСТАНОВИ ОСВІТИ ТА ОХОРОНИ ЗДОРОВ'Я, СПОРТИВНІ ТА ФІЗКУЛЬТУРНО-ОЗДОРОВЧІ ЗАКЛАДИ
2.1 - 2.10 ЗАКЛАД ДОШКІЛЬНОЇ ОСВІТИ
2.11 ЗАКЛАД ЗАГАЛЬНОЇ СЕРЕДНЬОЇ ОСВІТИ
2.1 МУЗИЧНА ШКОЛА
2.4 ЗАКЛАД ПОЗАШКІЛЬНОЇ ОСВІТИ
2.6 ПОЛІКЛІНІКА
2.8 АМБУЛАТОРІЯ ЗАГАЛЬНОЇ ПРАКТИКИ-СІМЕЙНОЇ МЕДИЦИНИ
2.7 ВЕТЕРИНАРНИЙ ПУНКТ
2.8 АПТЕКА
2.9 СПОРТИВНИЙ КОМПЛЕКС
2.10 СТАДІОН

4. ПІДПРИЄМСТВА ТОРГІВЛІ, ЗАКЛАДИ ГРОМАДСЬКОГО ХАРЧУВАННЯ ТА ПОБУТОВОГО ОБСЛУГОВУВАННЯ
3.1 ПІДПРИЄМСТВО ТОРГІВЛІ
3.2 РИНОК
3.3 ПІДПРИЄМСТВО ГРОМАДСЬКОГО ХАРЧУВАННЯ
3.4 ПІДПРИЄМСТВО ПОБУТОВОГО ОБСЛУГОВУВАННЯ
3.5 БЮРО ПОХОВАННЯ ТА ОБСЛУГОВУВАННЯ

4. ПРОМИСЛОВІ ПІДПРИЄМСТВА
4.1 ПІДПРИЄМСТВО З ВИГОТОВЛЕННЯ ШТАМПІВ ТА ШТАМПІ
4.2 МЕТАЛООБРОБНЕ ПІДПРИЄМСТВО
4.3 ДЕРЕВООБРОБНЕ ПІДПРИЄМСТВО
4.4 МЕБЛЕВА ФАБРИКА
4.5 ВИРОБНИЦТВО БУДІВЕЛЬНИХ МАТЕРІАЛІВ
4.6 ПІДПРИЄМСТВО З ВИГОТОВЛЕННЯ ВІКОН
4.7 ПІДПРИЄМСТВО З ВИГОТОВЛЕННЯ ВИРОБІВ З ПЛАСТМАС
4.8 ПІДПРИЄМСТВО З ВИГОТОВЛЕННЯ КОСМЕТИЧНИХ ЗАСОБІВ
4.9 АВТОРЕМОНТНЕ ПІДПРИЄМСТВО
4.10 ПІДПРИЄМСТВО ХАРЧОВОЇ ПРОМИСЛОВОСТІ
4.11 ПОЛІГРАФІЧНЕ ПІДПРИЄМСТВО
4.12 СІЛЬСЬКОГОСПОДАРСЬКЕ ПІДПРИЄМСТВО
4.13 ПІДПРИЄМСТВО У КЛАСІ ШКІДЛИВОСТІ

5. СКЛАДИ, БАЗИ, КОМУНАЛЬНІ ТА ТРАНСПОРТНІ ОБ'ЄКТИ
5.1 ГАРАЖІ-БОКСИ
5.2 ДОРОЖНЯ АВТОМОБІЛЬНА СЛУЖБА
5.3 ЕЛЕКТРОПІДСТАНЦІЯ
5.4 ГАЗОРОЗПОДІЛЬНИЙ ПУНКТ
5.6 ВОДОБАШТА, ВЕЖА
5.6 ПОЛЯ ФІЛЬТРАЦІЇ
5.7 КАНАЛІЗАЦІЙНА НАСОСНА СТАНЦІЯ
5.8 ПОЖЕЖНЕ ДЕПО
5.9 КЛАДОВИЩЕ
5.10 ЗАЛІЗНИЧНА СТАНЦІЯ
5.11 ГАРАЖІ
5.12 АВТОЗАПРАВНА ЛОКАЛЬНА СТАНЦІЯ
5.13 СТАНЦІЯ ТЕХНІЧНОГО ОБСЛУГОВУВАННЯ

6. ПРОЕКТНІ ОБ'ЄКТИ
6.1 ЗАКЛАД ДОШКІЛЬНОЇ ОСВІТИ
6.2 ЗАКЛАД ЗАГАЛЬНОЇ СЕРЕДНЬОЇ ОСВІТИ
6.3 РЕКРЕАЦІЙНИЙ КОМПЛЕКС
6.4 СПОРТИВНИЙ КОМПЛЕКС З СТАДІОНОМ
6.5 РЕКРЕАЦІЙНИЙ КОМПЛЕКС
6.6 ПАРК
6.7 СКВЕР
6.8 ГРОМАДСЬКИЙ ЦЕНТР
6.9 ЦЕНТР ДОЗВІЛЛЯ
6.10 ТОРГОВИЙ КОМПЛЕКС
6.11 ТОРГОВО-РОЗВАЖАЛЬНИЙ ЦЕНТР
6.12 ТОРГОВО-ОФІСНИЙ ЦЕНТР
6.13 ПІДПРИЄМСТВО ТОРГІВЛІ
6.14 ПІДПРИЄМСТВО ПОБУТОВОГО ОБСЛУГОВУВАННЯ
6.15 ПІДПРИЄМСТВО ГРОМАДСЬКОГО ХАРЧУВАННЯ
6.16 АПТЕКА
6.17 ПІДПРИЄМСТВО У КЛАСІ ШКІДЛИВОСТІ
6.18 ПІДПРИЄМСТВО IV КЛАСУ ШКІДЛИВОСТІ
6.19 ПЕРЕВАНТАЖУВАЛЬНИЙ КОМПЛЕКС
6.20 СКЛАДСЬКИЙ КОМПЛЕКС
6.21 ЛОГІСТИЧНИЙ КОМПЛЕКС
6.22 КЛАДОВИЩЕ
6.23 БЮРО ПОХОВАЛЬНИХ ПОСЛУГ

УМОВНІ ПОЗНАЧЕННЯ

ІНЖЕНЕРНА ПІДГОТОВКА ТА ЗАХИСТ ТЕРИТОРІЇ ТЕРИТОРІЇ

- ЛОКАЛЬНІ ОЧИСНІ СПОРУДИ ДОЩОВОЇ КАНАЛІЗАЦІЇ
- ВОДОЗБІРНИЙ КОЛОДЯЗЬ
- МЕРЕЖА ДОЩОВОЇ КАНАЛІЗАЦІЇ
- ПРОЕКТНІ ВЕДИЧКИ ІСНУЮЧІ ВЕДИЧКИ
- УЗВІЗ ТА ВІДСТІЙНИК
- ГІДРОПРОПУСКНІ СПОРУДИ
- ЗАХИСТ ВІД ПІДТОПЛЕНЬ
- АКВАДАЛЯ ЗАБОРОНЕНЬ

МЕЖІ

- НАСЕЛЕНОГО ПУНКТУ смт БАРИШІВКА

ПРОЕКТГЕНПЛАН