смт БАРИШІВКА

БРОВАРСЬКОГО РАЙОНУ КИЇВСЬКОЇ ОБЛАСТІ

ГЕНЕРАЛЬНИЙ ПЛАН

ПРОЕКТНИЙ ПЛАН

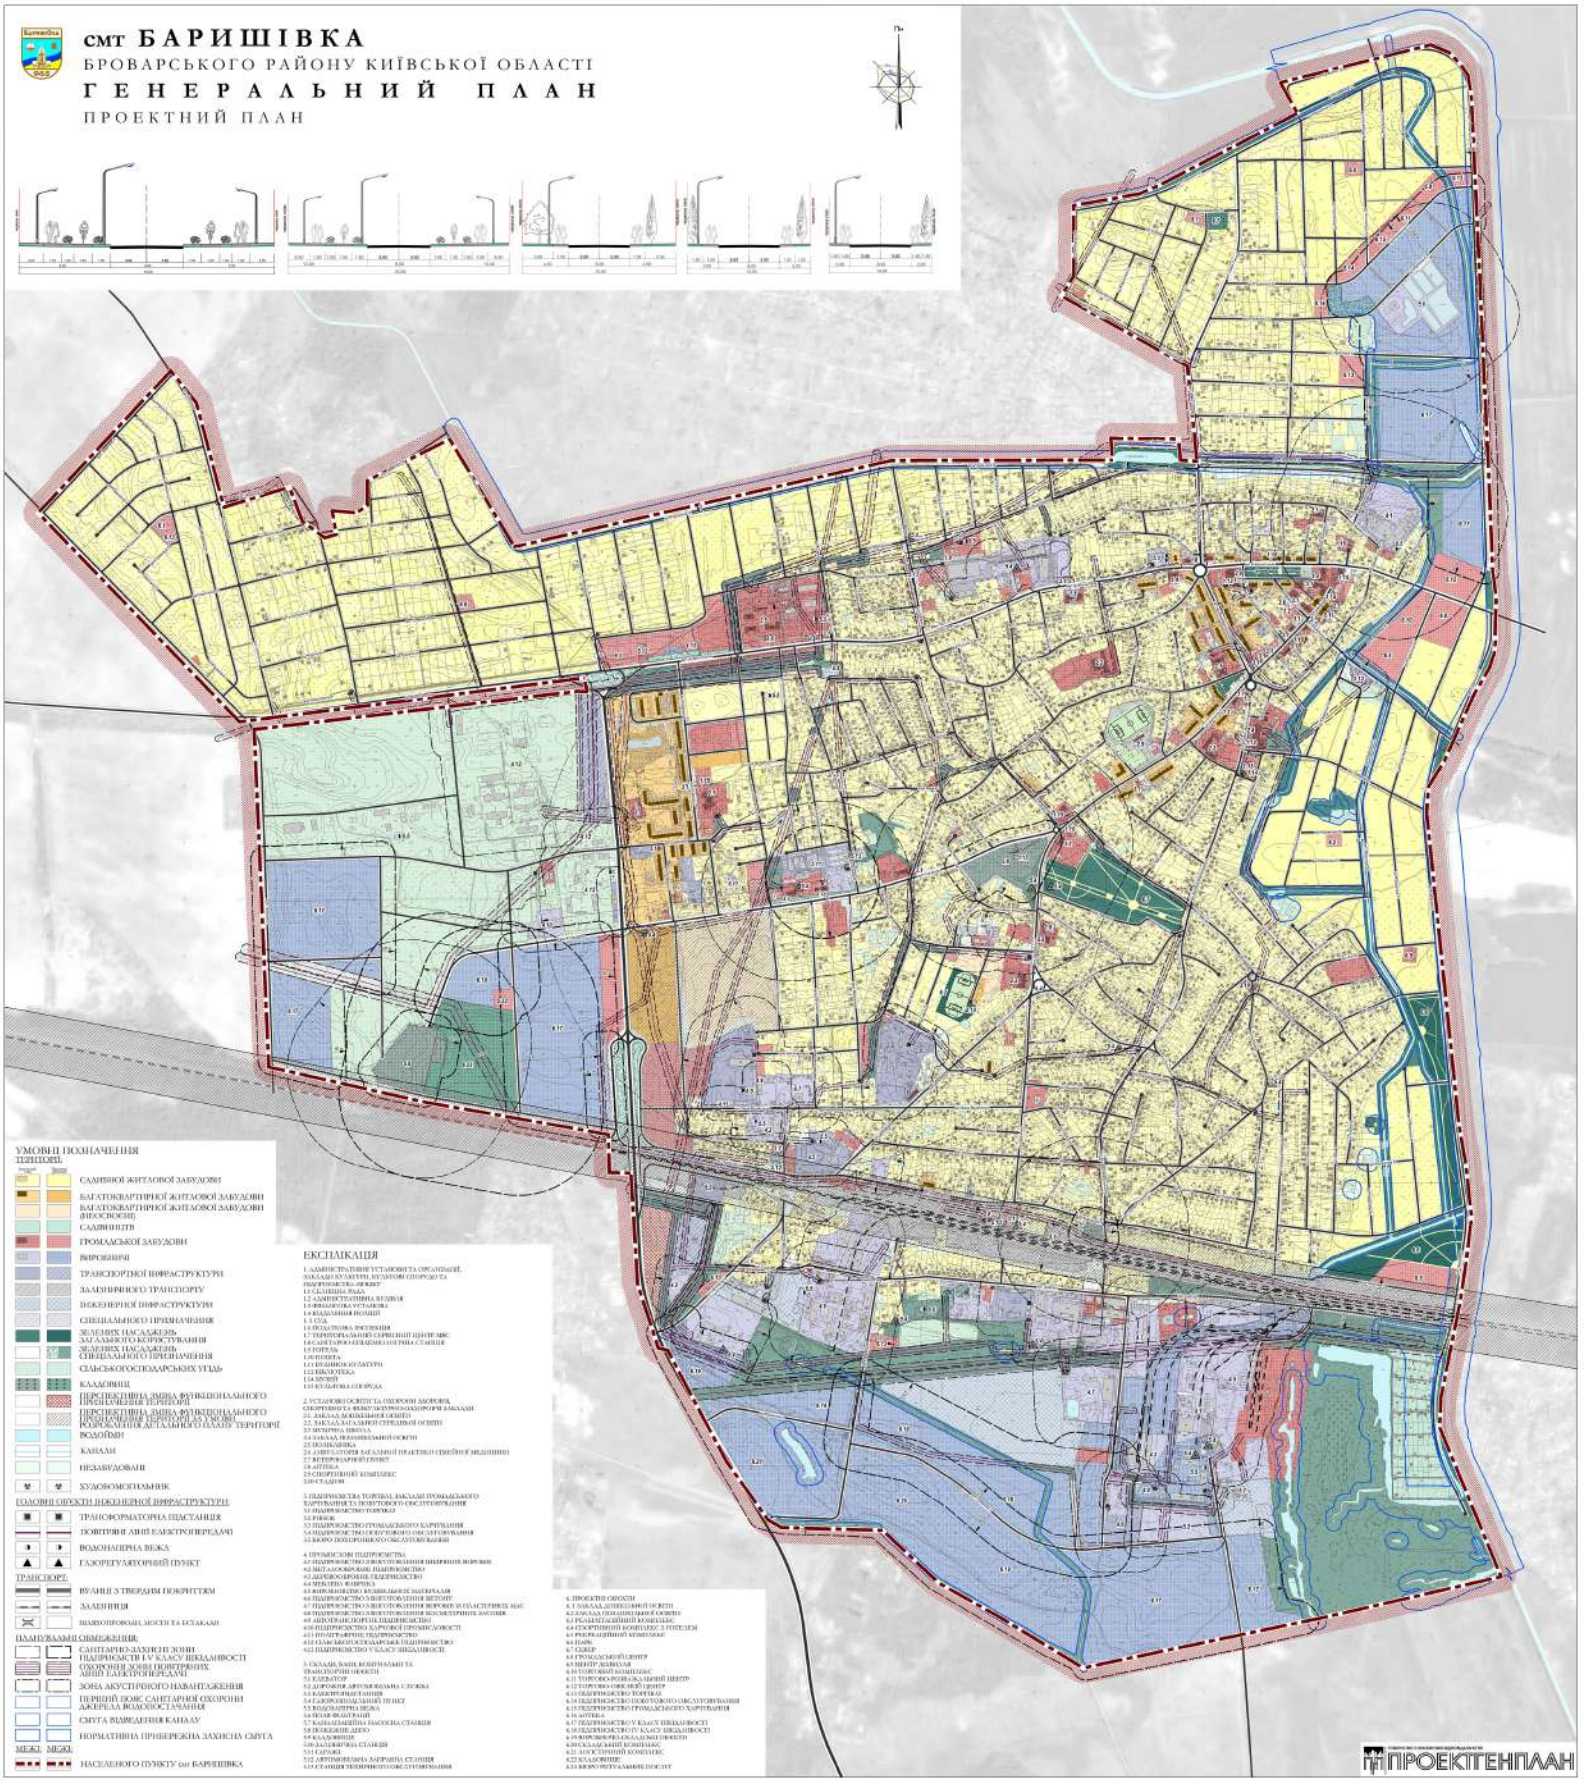

УМОВНІ ПОЗНАЧЕННЯ

ТЕРИТОРІЇ:

- САДИБНОЇ ЖИТЛОВОЇ ЗАБУДОВИ
- БАГАТОКВАРТИРНОЇ ЖИТЛОВОЇ ЗАБУДОВИ
- БАГАТОКВАРТИРНОЇ ЖИТЛОВОЇ ЗАБУДОВИ (НЕОСВОЄНІ)
- САДІВНИЦТВ
- ГРОМАДСЬКОЇ ЗАБУДОВИ
- ВИРОБНИЧІ
- ТРАНСПОРТНОЇ ІНФРАСТРУКТУРИ
- ЗАЛІЗНИЧНОГО ТРАНСПОРТУ
- ІНЖЕНЕРНОЇ ІНФРАСТРУКТУРИ
- СПЕЦІАЛЬНОГО ПРИЗНАЧЕННЯ
- ЗЕЛЕНИХ НАСАДЖЕНЬ ЗАГАЛЬНОГО КОРИСТУВАННЯ
- ЗЕЛЕНИХ НАСАДЖЕНЬ СПЕЦІАЛЬНОГО ПРИЗНАЧЕННЯ
- СІЛЬСЬКОГОСПОДАРСЬКИХ УГІДЬ
- КЛАДОВИЩ
- ПЕРСПЕКТИВНА ЗМІНА ФУНКЦІОНАЛЬНОГО ПРИЗНАЧЕННЯ ТЕРИТОРІЇ
- ПЕРСПЕКТИВНА ЗМІНА ФУНКЦІОНАЛЬНОГО ПРИЗНАЧЕННЯ ТЕРИТОРІЇ ЗА УМОВИ РОЗРОБЛЕННЯ ДЕТАЛЬНОГО ПЛАНУ ТЕРИТОРІЇ
- ВОДОЙМИ
- КАНАЛИ
- НЕЗАБУДОВАНІ
- ХУДОЖОМОНУМЕНТ

ГОЛОВНІ ОБ'ЄКТИ ІНЖЕНЕРНОЇ ІНФРАСТРУКТУРИ:

- ТРАНСФОРМАТОРНА ПІДСТАНЦІЯ
- ПОВІТРЯНІ ЛІНІЇ ЕЛЕКТРОПЕРЕДАЧІ
- ВОДОНАПІРНА ВЕЖА
- ГАЗОРЕГУЛЯТОРНИЙ ПУНКТ

ТРАНСПОРТ:

- ВУЛИЦІ З ТВЕРДИМ ПОКРИТТЯМ
- ЗАЛІЗНИЦІ
- ШЛЯХОПРОВОДИ, МОСТИ ТА ВОДІЙКИ

ПЛАНУВАЛЬНІ ОБМЕЖЕННЯ:

- САНІТАРНО-ЗАХИСНІ ЗОНИ ПІДПРИЄМСТВ І V КЛАСУ НЕБЕЗПЕЧНОСТІ
- ОХОРОННІ ЗОНИ ПОВІТРЯНИХ ЛІНІЙ ЕЛЕКТРОПЕРЕДАЧІ
- ЗОНА АКУСТИЧНОГО НАВАНТАЖЕННЯ
- ПЕРШИЙ ПОЯС САНІТАРНОЇ ОХОРОНИ ДЖЕРЕЛ ВОДОПОСТАЧАННЯ
- СМУГА ВІДВЕДЕННЯ КАНАЛУ
- НОРМАТИВНА ПРИБЕРЕЖНА ЗАХИСНА СМУГА

МЕЖІ:

- НАСЕЛЕНОГО ПУНКТУ смт БАРИШІВКА

ЕКСПЛІКАЦІЯ

1. АДМІНІСТРАТИВНІ УСТАНОВИ ТА ОРГАНІЗАЦІЇ, ЗАКЛАДИ КУЛЬТУРИ, ОБ'ЄКТИ СПОРУДНОГО ПІДПРИЄМСТВА ЗВ'ЯЗКУ
1.1 СІЛЬРАДА
1.2 АДМІНІСТРАТИВНА БУДІВЛЯ
1.3 ФІЛІЯ ОЩАДБАНКУ
1.4 ВІДДІЛЕННЯ ПОШТИ
1.5 СУД
1.6 ПОДАТКОВА ІНСПЕКЦІЯ
1.7 ТЕРИТОРІАЛЬНИЙ СЕРВІСНИЙ ЦЕНТР МВС
1.8 САНІТАРНО-ЕПІДЕМІОЛОГІЧНА СТАНЦІЯ
1.9 ПОЖЕЖА
1.10 ВУЗЛОВА АТС
1.11 БІБЛІОТЕКА
1.12 МУЗЕЙ
1.13 КУЛЬТОВА СПОРУДА

2. УСТАНОВИ ОСВІТИ ТА ОХОРОНИ ЗДОРОВ'Я, СПОРТИВНІ ТА ФІЗКУЛЬТУРНО-ОЗДОРОВЧІ ЗАКЛАДИ
2.1. ЗАКЛАД ДОШКІЛЬНОЇ ОСВІТИ
2.2. ЗАКЛАД ЗАГАЛЬНОЇ СЕРЕДНЬОЇ ОСВІТИ
2.3 МУЗИЧНА ШКОЛА
2.4 ЗАКЛАД ПОЗАШКІЛЬНОЇ ОСВІТИ
2.5 ПОЛІКЛІНІКА
2.6 АМБУЛАТОРІЯ ЗАГАЛЬНОЇ ПРАКТИКИ СІМЕЙНОЇ МЕДИЦИНИ
2.7 ВЕТЕРИНАРНИЙ ПУНКТ
2.8 АПТЕКА
2.9 СПОРТИВНИЙ КОМПЛЕКС
2.10 СТАДІОН

3. ПІДПРИЄМСТВА ТОРГІВЛІ, ЗАКЛАДИ ПРОМАДСЬКОГО ХАРЧУВАННЯ, ПОБУТОВОГО ОБСЛУГОВУВАННЯ
3.1 ПІДПРИЄМСТВО ТОРГІВЛІ
3.2 РИНОК
3.3 ПІДПРИЄМСТВО ГРОМАДСЬКОГО ХАРЧУВАННЯ
3.4 ПІДПРИЄМСТВО ПОБУТОВОГО ОБСЛУГОВУВАННЯ
3.5 БЮРО ПОХОРОННОГО ОБСЛУГОВУВАННЯ

4. ПРОМИСЛОВІ ПІДПРИЄМСТВА
4.1 ПІДПРИЄМСТВО З ВИГОТОВЛЕННЯ ШЕПНИХ ВИРОБІВ
4.2 МЕТАЛООБРОБНЕ ПІДПРИЄМСТВО
4.3 ДЕРЕВООБРОБНЕ ПІДПРИЄМСТВО
4.4 МЕБЛЕВА ФАБРИКА
4.5 ВИРОБНИЦТВО БУДІВЕЛЬНИХ МАТЕРІАЛІВ
4.6 ПІДПРИЄМСТВО З ВИГОТОВЛЕННЯ БЕТОНУ
4.7 ПІДПРИЄМСТВО З ВИГОТОВЛЕННЯ ВИРОБІВ З АЗБЕСТОВИХ МАС
4.8 ПІДПРИЄМСТВО З ВИГОТОВЛЕННЯ КОСМЕТИЧНИХ ЗАСОБІВ
4.9 АВТОРЕМОНТНЕ ПІДПРИЄМСТВО
4.10 ПІДПРИЄМСТВО ХАРЧОВОЇ ПРОМИСЛОВОСТІ
4.11 ПОЛІГРАФІЧНЕ ПІДПРИЄМСТВО
4.12 СЛЮСАРНО-СКЛАДАЛЬСЬКЕ ПІДПРИЄМСТВО
4.13 ПІДПРИЄМСТВО V КЛАСУ ШКІДЛИВОСТІ

5. СКЛАДИ, БАЗИ, КОМОРАЛЬНІ ТА ТРАНСПОРТНІ ОФІСИ
5.1 ЕЛЕВАТОР
5.2 ДОРОЖНЯ АВТОТЕХНІЧНА СЛУЖБА
5.3 КАЗАРМОВІ ТАНКІВ
5.4 ГАЗОРОЗПОДІЛЬЧИЙ ПУНКТ
5.5 ВОДОНАПІРНА ВЕЖА
5.6 ПОЖЕ ФІЛІЙНИЙ
5.7 КАНАЛІЗАЦІЙНА НАСОСНА СТАНЦІЯ
5.8 ПОЖЕЖНЕ ДЕПО
5.9 КЛАДОВИЩЕ
5.10 ЗАЛІЗНИЧНА СТАНЦІЯ
5.11 ГАРАЖІ
5.12 АВТОМОБІЛЬНА ЗАПРАВНА СТАНЦІЯ
5.13 СТАНЦІЯ ТЕЛЕФОННОГО ОБСЛУГОВУВАННЯ

6. ПРОЕКТНІ ОБ'ЄКТИ
6.1 ЗАКЛАД ДОШКІЛЬНОЇ ОСВІТИ
6.2 ЗАКЛАД ПОЗАШКІЛЬНОЇ ОСВІТИ
6.3 РЕАБІЛІТАЦІЙНИЙ КОМПЛЕКС
6.4 СПОРТИВНИЙ КОМПЛЕКС З ГОТЕЛЕМ
6.5 РЕКРЕАЦІЙНИЙ КОМПЛЕКС
6.6 ПАРК
6.7 СКВЕР
6.8 ГРОМАДСЬКИЙ ЦЕНТР
6.9 ЦЕНТР ДОЗВІЛЛЯ
6.10 ТОРГОВИЙ КОМПЛЕКС
6.11 ТОРГОВО-РОЗВАЖАЛЬНИЙ ЦЕНТР
6.12 ТОРГОВО-ОФІСНИЙ ЦЕНТР
6.13 ПІДПРИЄМСТВО ТОРГІВЛІ
6.14 ПІДПРИЄМСТВО ПОБУТОВОГО ОБСЛУГОВУВАННЯ
6.15 ПІДПРИЄМСТВО ГРОМАДСЬКОГО ХАРЧУВАННЯ
6.16 АПТЕКА
6.17 ПІДПРИЄМСТВО V КЛАСУ ШКІДЛИВОСТІ
6.18 ПІДПРИЄМСТВО IV КЛАСУ ШКІДЛИВОСТІ
6.19 ПОЖЕЖНЕ ДЕПО
6.20 СКЛАДСЬКИЙ КОМПЛЕКС
6.21 АВТОСТОЯНКИ КОМПЛЕКС
6.22 КЛАДОВИЩЕ
6.23 ВЕРОУТИЛІЗАЦІЙНІ ПОСЛУГ

ПРОЕКТГЕНПЛАН