смт БАРИШІВКА
БРОВАРСЬКОГО РАЙОНУ КИЇВСЬКОЇ ОБЛАСТІ
ГЕНЕРАЛЬНИЙ ПЛАН
СХЕМА ПРОЕКТНИХ ОБМЕЖЕНЬ У ВИКОРИСТАННІ ЗЕМЕЛЬ

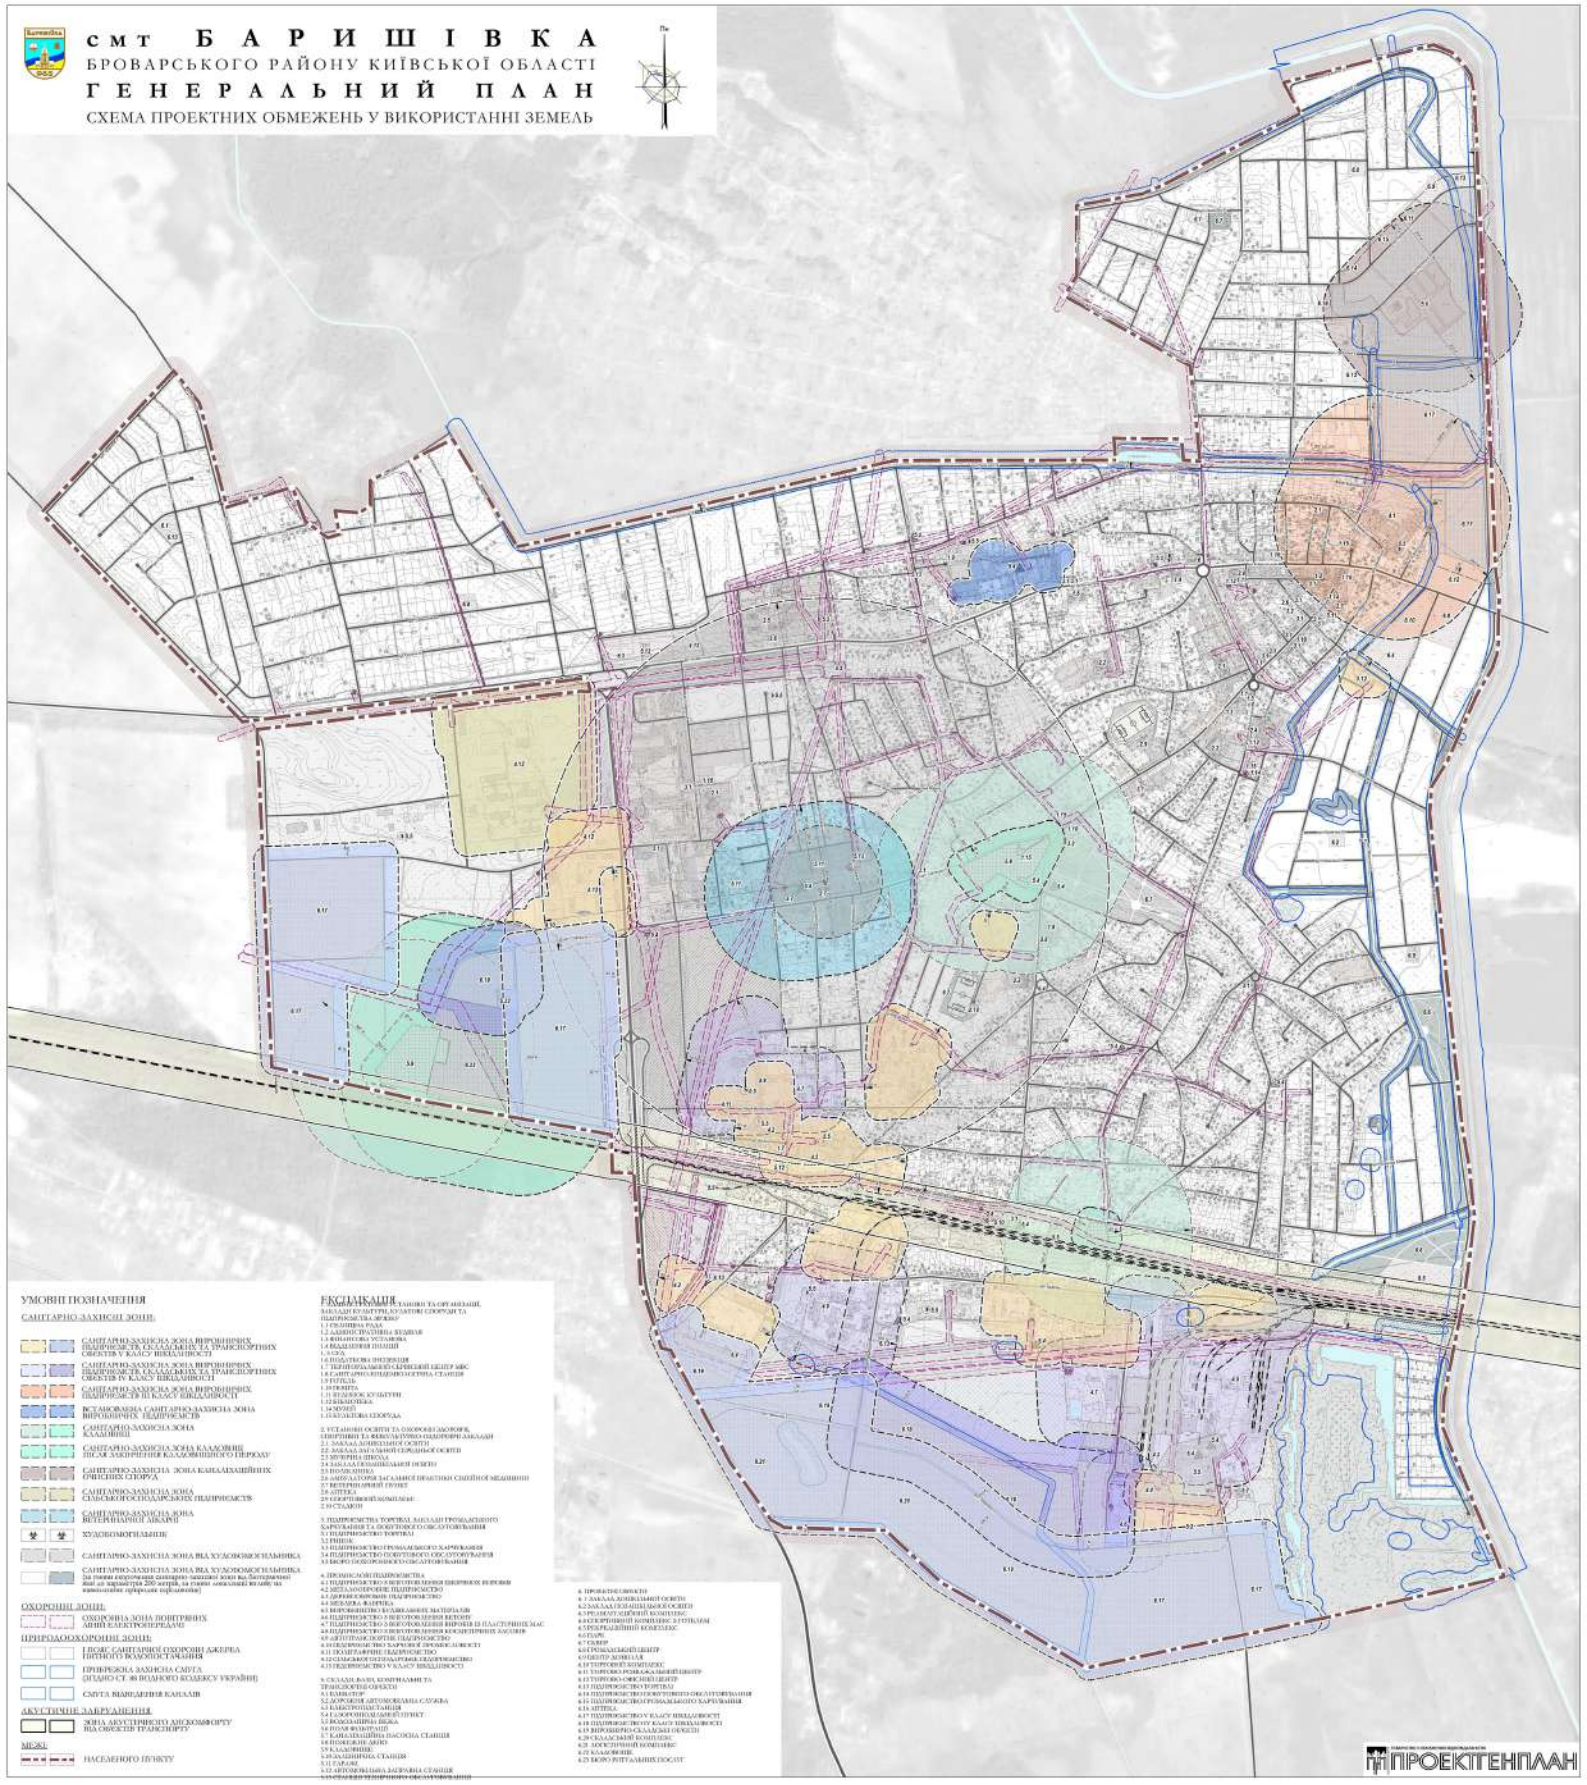

УМОВНІ ПОЗНАЧЕННЯ

САНІТАРНО-ЗАХИСНІ ЗОНИ:

- САНІТАРНО-ЗАХИСНА ЗОНА ВИРОБНИЧИХ ПІДПРИЄМСТВ, СКЛАДСЬКИХ ТА ТРАНСПОРТНИХ ОБ'ЄКТІВ V КЛАСУ ШКІДЛИВОСТІ
- САНІТАРНО-ЗАХИСНА ЗОНА ВИРОБНИЧИХ ПІДПРИЄМСТВ, СКЛАДСЬКИХ ТА ТРАНСПОРТНИХ ОБ'ЄКТІВ IV КЛАСУ ШКІДЛИВОСТІ
- САНІТАРНО-ЗАХИСНА ЗОНА ВИРОБНИЧИХ ПІДПРИЄМСТВ III КЛАСУ ШКІДЛИВОСТІ
- ВСТАНОВЛЕНА САНІТАРНО-ЗАХИСНА ЗОНА ВИРОБНИЧИХ ПІДПРИЄМСТВ
- САНІТАРНО-ЗАХИСНА ЗОНА КЛАДОВИЩ
- САНІТАРНО-ЗАХИСНА ЗОНА КЛАДОВИЩ ЛИШЕ ЗАКОПУВАННЯ КАЛОЗМІШЕНОГО ПЕРІОДУ
- САНІТАРНО-ЗАХИСНА ЗОНА КАНАЛІЗАЦІЙНИХ ОЧИСНИХ СПОРУД
- САНІТАРНО-ЗАХИСНА ЗОНА СІЛЬСЬКОГОСПОДАРСЬКИХ ПІДПРИЄМСТВ
- САНІТАРНО-ЗАХИСНА ЗОНА ВЕТЕРИНАРНОЇ ЛІКАРНІ
- ХУДОБОМОГИЛЬНИК
- САНІТАРНО-ЗАХИСНА ЗОНА ВІД ХУДОБОМОГИЛЬНИКА
- САНІТАРНО-ЗАХИСНА ЗОНА ВІД ХУДОБОМОГИЛЬНИКА (за умови спорудження санітарно-захисної зони від бактеріальної дії до параметрів 200 метрів, за умови локалізації всього на виконавчих природних середовищах)

ОХОРОННІ ЗОНИ:

- ОХОРОННА ЗОНА ПОВІТРЯНИХ ЛІНІЙ ЕЛЕКТРОПЕРЕДАЧ

ПРИРОДООХОРОННІ ЗОНИ:

- І ПОЯС САНІТАРНОЇ ОХОРОНИ ДЖЕРЕЛ ПИТНОГО ВОДОПОСТАЧАННЯ
- ПРИБРЕЖНА ЗАХИСНА СМУГА (ЗГІДНО СТ. 88 ВОДНОГО КОДЕКСУ УКРАЇНИ)
- СМУГА ВІДЧУЖЕННЯ КАНАЛІВ

АКУСТИЧНЕ ЗАБРУДНЕННЯ:

- ЗОНА АКУСТИЧНОГО ДИСКОМФОРТУ ВІД ОБ'ЄКТІВ ТРАНСПОРТУ

МЕЖІ:

- НАСЕЛЕНОГО ПУНКТУ

РЕКЛАМА

1. ПРОМИСЛОВІ ОБ'ЄКТИ
2. ЗАКЛАДИ ДОШКІЛЬНОЇ ОСВІТИ
3. ЗАКЛАДИ ЗАГАЛЬНОЇ СЕРЕДНЬОЇ ОСВІТИ
4. РЕЛІГІЙНИЙ КОМПЛЕКС
5. СПОРТИВНИЙ КОМПЛЕКС З СТАДІОНОМ
6. ГОТЕЛЬ
7. ТЕАТР
8. ГРОМАДСЬКИЙ ЦЕНТР
9. ОФІС ТОВ "ЛІДЕР"
10. ТОРГОВИЙ КОМПЛЕКС
11. ТОРГОВО-РОЗВАЖАЛЬНИЙ ЦЕНТР
12. ТОРГОВО-ОФІСНИЙ ЦЕНТР
13. ПІДПРИЄМСТВО ТОРГІВЛІ
14. ПІДПРИЄМСТВО ОПТОВОГО ТА ОПТОВО-РОЗДРІБНОГО ОБСЛУГОВУВАННЯ
15. ПІДПРИЄМСТВО ГРОМАДСЬКОГО ХАРЧУВАННЯ
16. АПТЕКА
17. ПІДПРИЄМСТВО V КЛАСУ ШКІДЛИВОСТІ
18. ПІДПРИЄМСТВО IV КЛАСУ ШКІДЛИВОСТІ
19. ВИРОБНИЧО-СКЛАДСЬКІ ОБ'ЄКТИ
20. СКЛАДСЬКИЙ КОМПЛЕКС
21. ЛОГІСТИЧНИЙ КОМПЛЕКС
22. КЛАДОВИЩЕ
23. БЮРО РИТУАЛЬНИХ ПОСЛУГ

1. ОРГАНИ ВЛАДИ, ОРГАНИ МІСЦЕВОГО САМОВРЯДУВАННЯ ТА ОРГАНІЗАЦІЇ, ЗАКЛАДИ КУЛЬТУРИ, КУЛЬТОВІ СПОРУДИ ТА ПІДПРИЄМСТВА ДЕЛІКО
1.1 СІЛЬРАДА
1.2 АДМІНІСТРАТИВНА БУДІВЛЯ
1.3 ФІНАНСОВА УСТАНОВА
1.4 ВІДДІЛЕННЯ ПОШТИ
1.5 СУД
1.6 ПОДАТКОВА ІНСПЕКЦІЯ
1.7 ТЕРИТОРІАЛЬНИЙ СЕРВІСНИЙ ЦЕНТР МВС
1.8 САНІТАРНО-ЕПІДЕМІОЛОГІЧНА СТАНЦІЯ
1.9 ГОТЕЛЬ
1.10 ПРОФСПІЛКА
1.11 БУДИНОК КУЛЬТУРИ
1.12 БІБЛІОТЕКА
1.14 МУЗЕЙ
1.15 ІНШІ ОБ'ЄКТИ КУЛЬТУРИ ТА СПОРТУ

2. УСТАНОВИ ОСВІТИ ТА ОХОРОНИ ЗДОРОВ'Я, ОКРЕМІ ЛІКУВАЛЬНО-ОЗДОРОВЧІ ЗАКЛАДИ
2.1. ЗАКЛАД ДОШКІЛЬНОЇ ОСВІТИ
2.2. ЗАКЛАД ЗАГАЛЬНОЇ СЕРЕДНЬОЇ ОСВІТИ
2.3 МУЗИЧНА ШКОЛА
2.4 ЗАКЛАД ПОЗАШКІЛЬНОЇ ОСВІТИ
2.5 ПОЛІКЛІНІКА
2.6 АМБУЛАТОРІЯ ЗАГАЛЬНОЇ ПРАКТИКИ СІМЕЙНОЇ МЕДИЦИНИ
2.7 ВЕТЕРИНАРНИЙ ГОСПІТАЛЬ
2.8 АПТЕКА
2.9 ОЗДОРОВЧИЙ КОМПЛЕКС
2.10 СТАДІОН

3. ПІДПРИЄМСТВА ТОРГІВЛІ, ЗАКЛАДИ ГРОМАДСЬКОГО ХАРЧУВАННЯ ТА ОБСЛУГОВУВАННЯ
3.1 ПІДПРИЄМСТВО ТОРГІВЛІ
3.2 РИНОК
3.3 ПІДПРИЄМСТВО ГРОМАДСЬКОГО ХАРЧУВАННЯ
3.4 ПІДПРИЄМСТВО ПОБУТОВОГО ОБСЛУГОВУВАННЯ
3.5 БЮРО ПОХОРОННОГО ОБСЛУГОВУВАННЯ

4. ПРОМИСЛОВІ ПІДПРИЄМСТВА
4.1 ПІДПРИЄМСТВО З ВИГОТОВЛЕННЯ ШКІРЯНОЇ ВЗУТТЯ
4.2 ШВЕЙНЕ ПІДПРИЄМСТВО
4.3 ДЕРЕВООБРОБНЕ ПІДПРИЄМСТВО
4.4 МЕБЛЕВА ФАБРИКА
4.5 ВИРОБНИЦТВО БУДІВЕЛЬНИХ МАТЕРІАЛІВ
4.6 ПІДПРИЄМСТВО З ВИГОТОВЛЕННЯ БЕТОНУ
4.7 ПІДПРИЄМСТВО З ВИГОТОВЛЕННЯ ВИРОБІВ ІЗ ПЛАСТИЧНИХ МАС
4.8 ПІДПРИЄМСТВО З ВИГОТОВЛЕННЯ КОСМЕТИЧНИХ ЗАСОБІВ
4.9 АВТОПІДПРИЄМСТВО, ПІДПРИЄМСТВО
4.10 ПІДПРИЄМСТВО ХАРЧОВОЇ ПРОМИСЛОВОСТІ
4.11 ПОЛІГРАФІЧНЕ ПІДПРИЄМСТВО
4.12 САНІТАРНО-ОЗДОРОВЧЕ ПІДПРИЄМСТВО
4.13 ПІДПРИЄМСТВО V КЛАСУ ШКІДЛИВОСТІ

5. СКЛАДИ, БАЗИ, КОМУНАЛЬНІ ТА ТРАНСПОРТНІ ОБ'ЄКТИ
5.1 ГАРАЖ-СТОЯНКА
5.2 ДОРОЖНЯ АВТОМОБІЛЬНА СЛУЖБА
5.3 АВТОЗАПРАВНА СТАНЦІЯ
5.4 ГАЗОРОЗПОДІЛЬЧИЙ ПУНКТ
5.5 ВОДОЗАБІРНА ВЕЖА
5.6 ПОЛЯ ФІЛЬТРАЦІЇ
5.7 КАНАЛІЗАЦІЙНА НАСОСНА СТАНЦІЯ
5.8 ПОЖЕЖНЕ ДЕПО
5.9 КАЗАРМИ
5.10 ДАЛЕКОБІЙНА СТАНЦІЯ
5.11 ГАРАЖІ
5.12 АВТОЗАПРАВНА ГАЗОВА СТАНЦІЯ

ПРОЕКТГЕНПЛАН