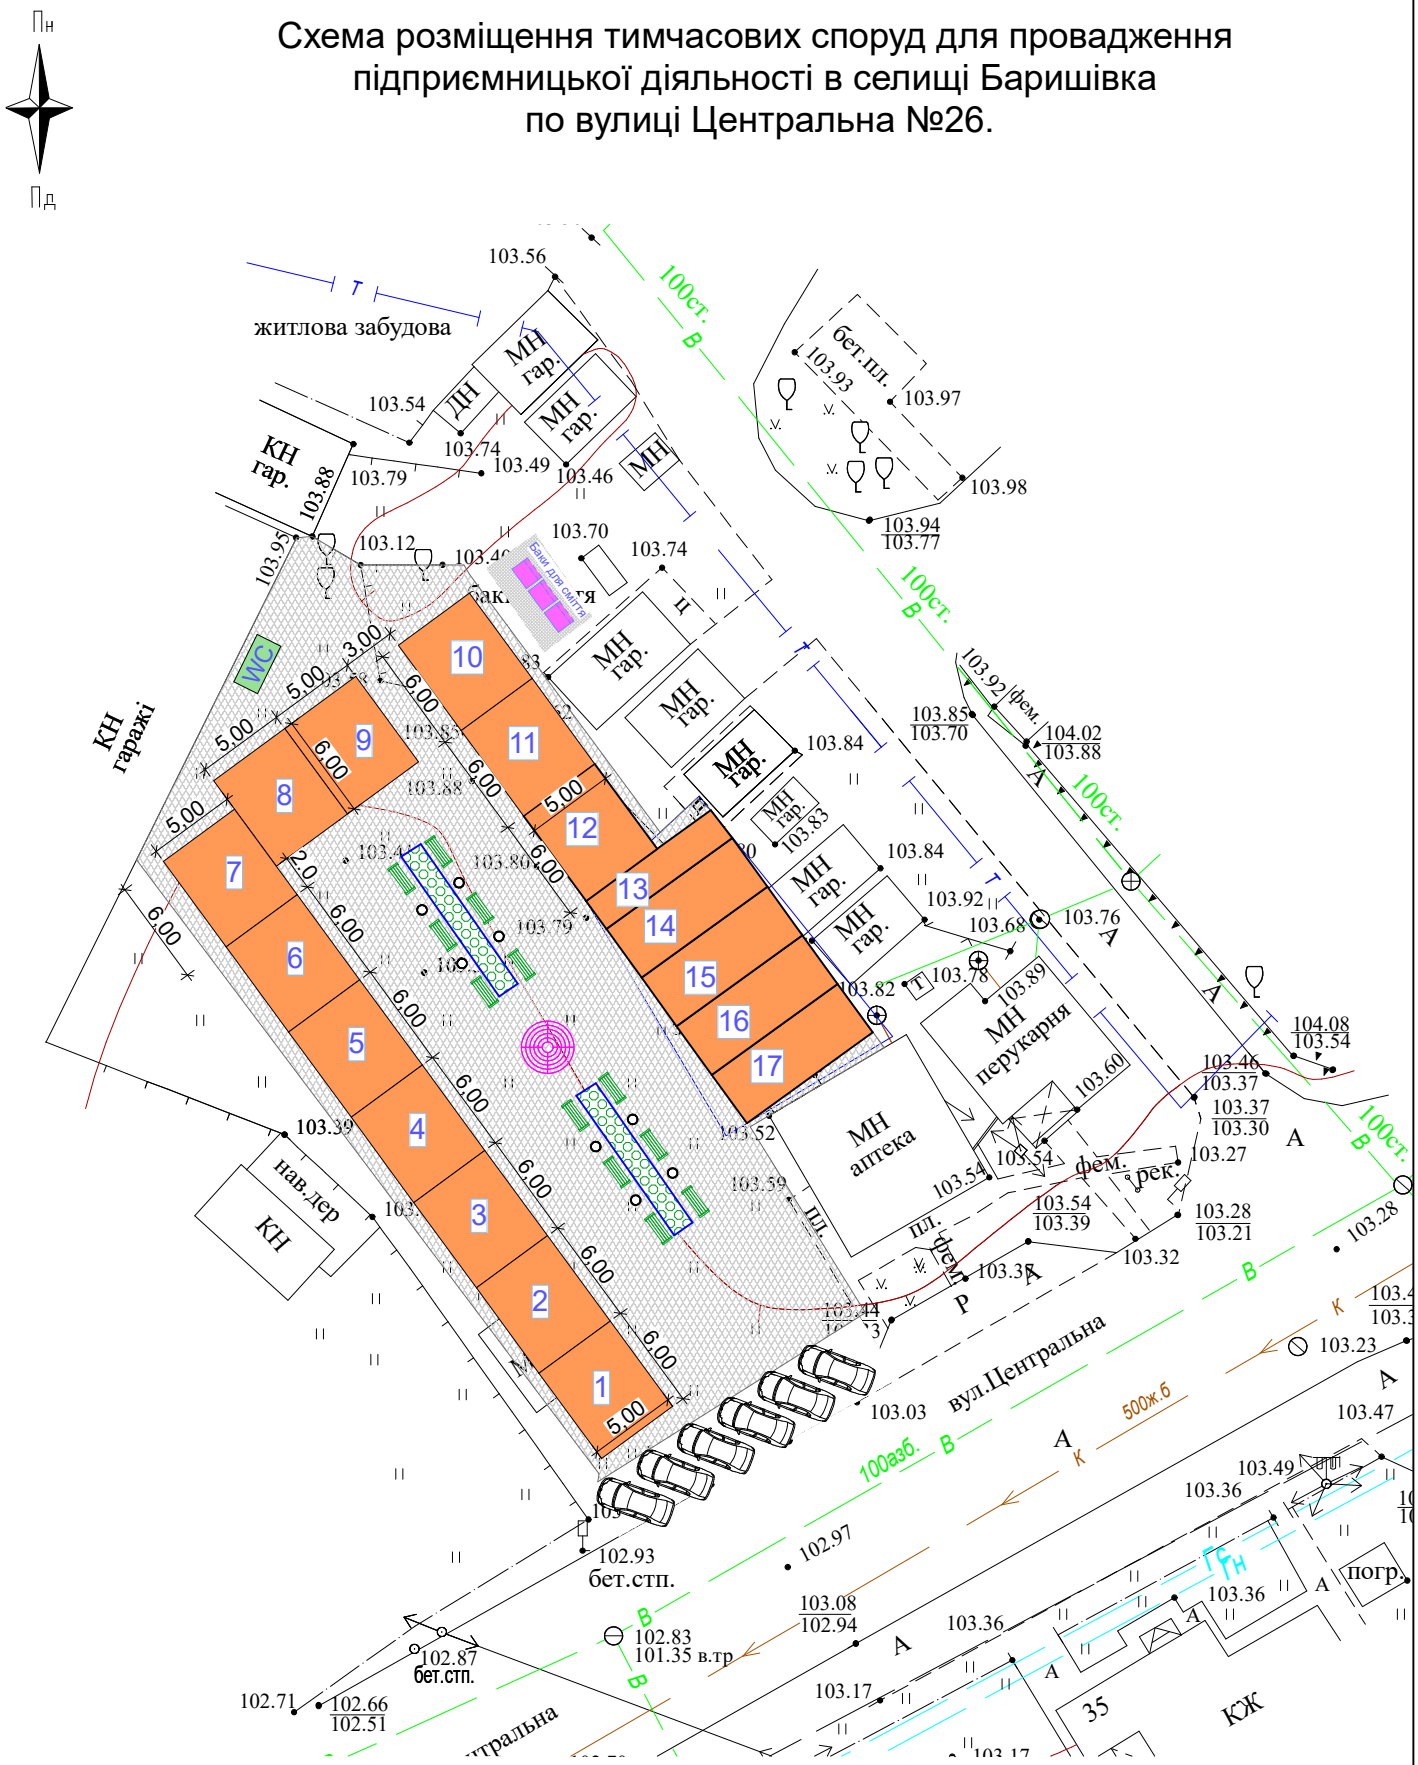Схема розміщення тимчасових споруд для провадження підприємницької діяльності в селищі Баришівка по вулиці Центральна №26.