



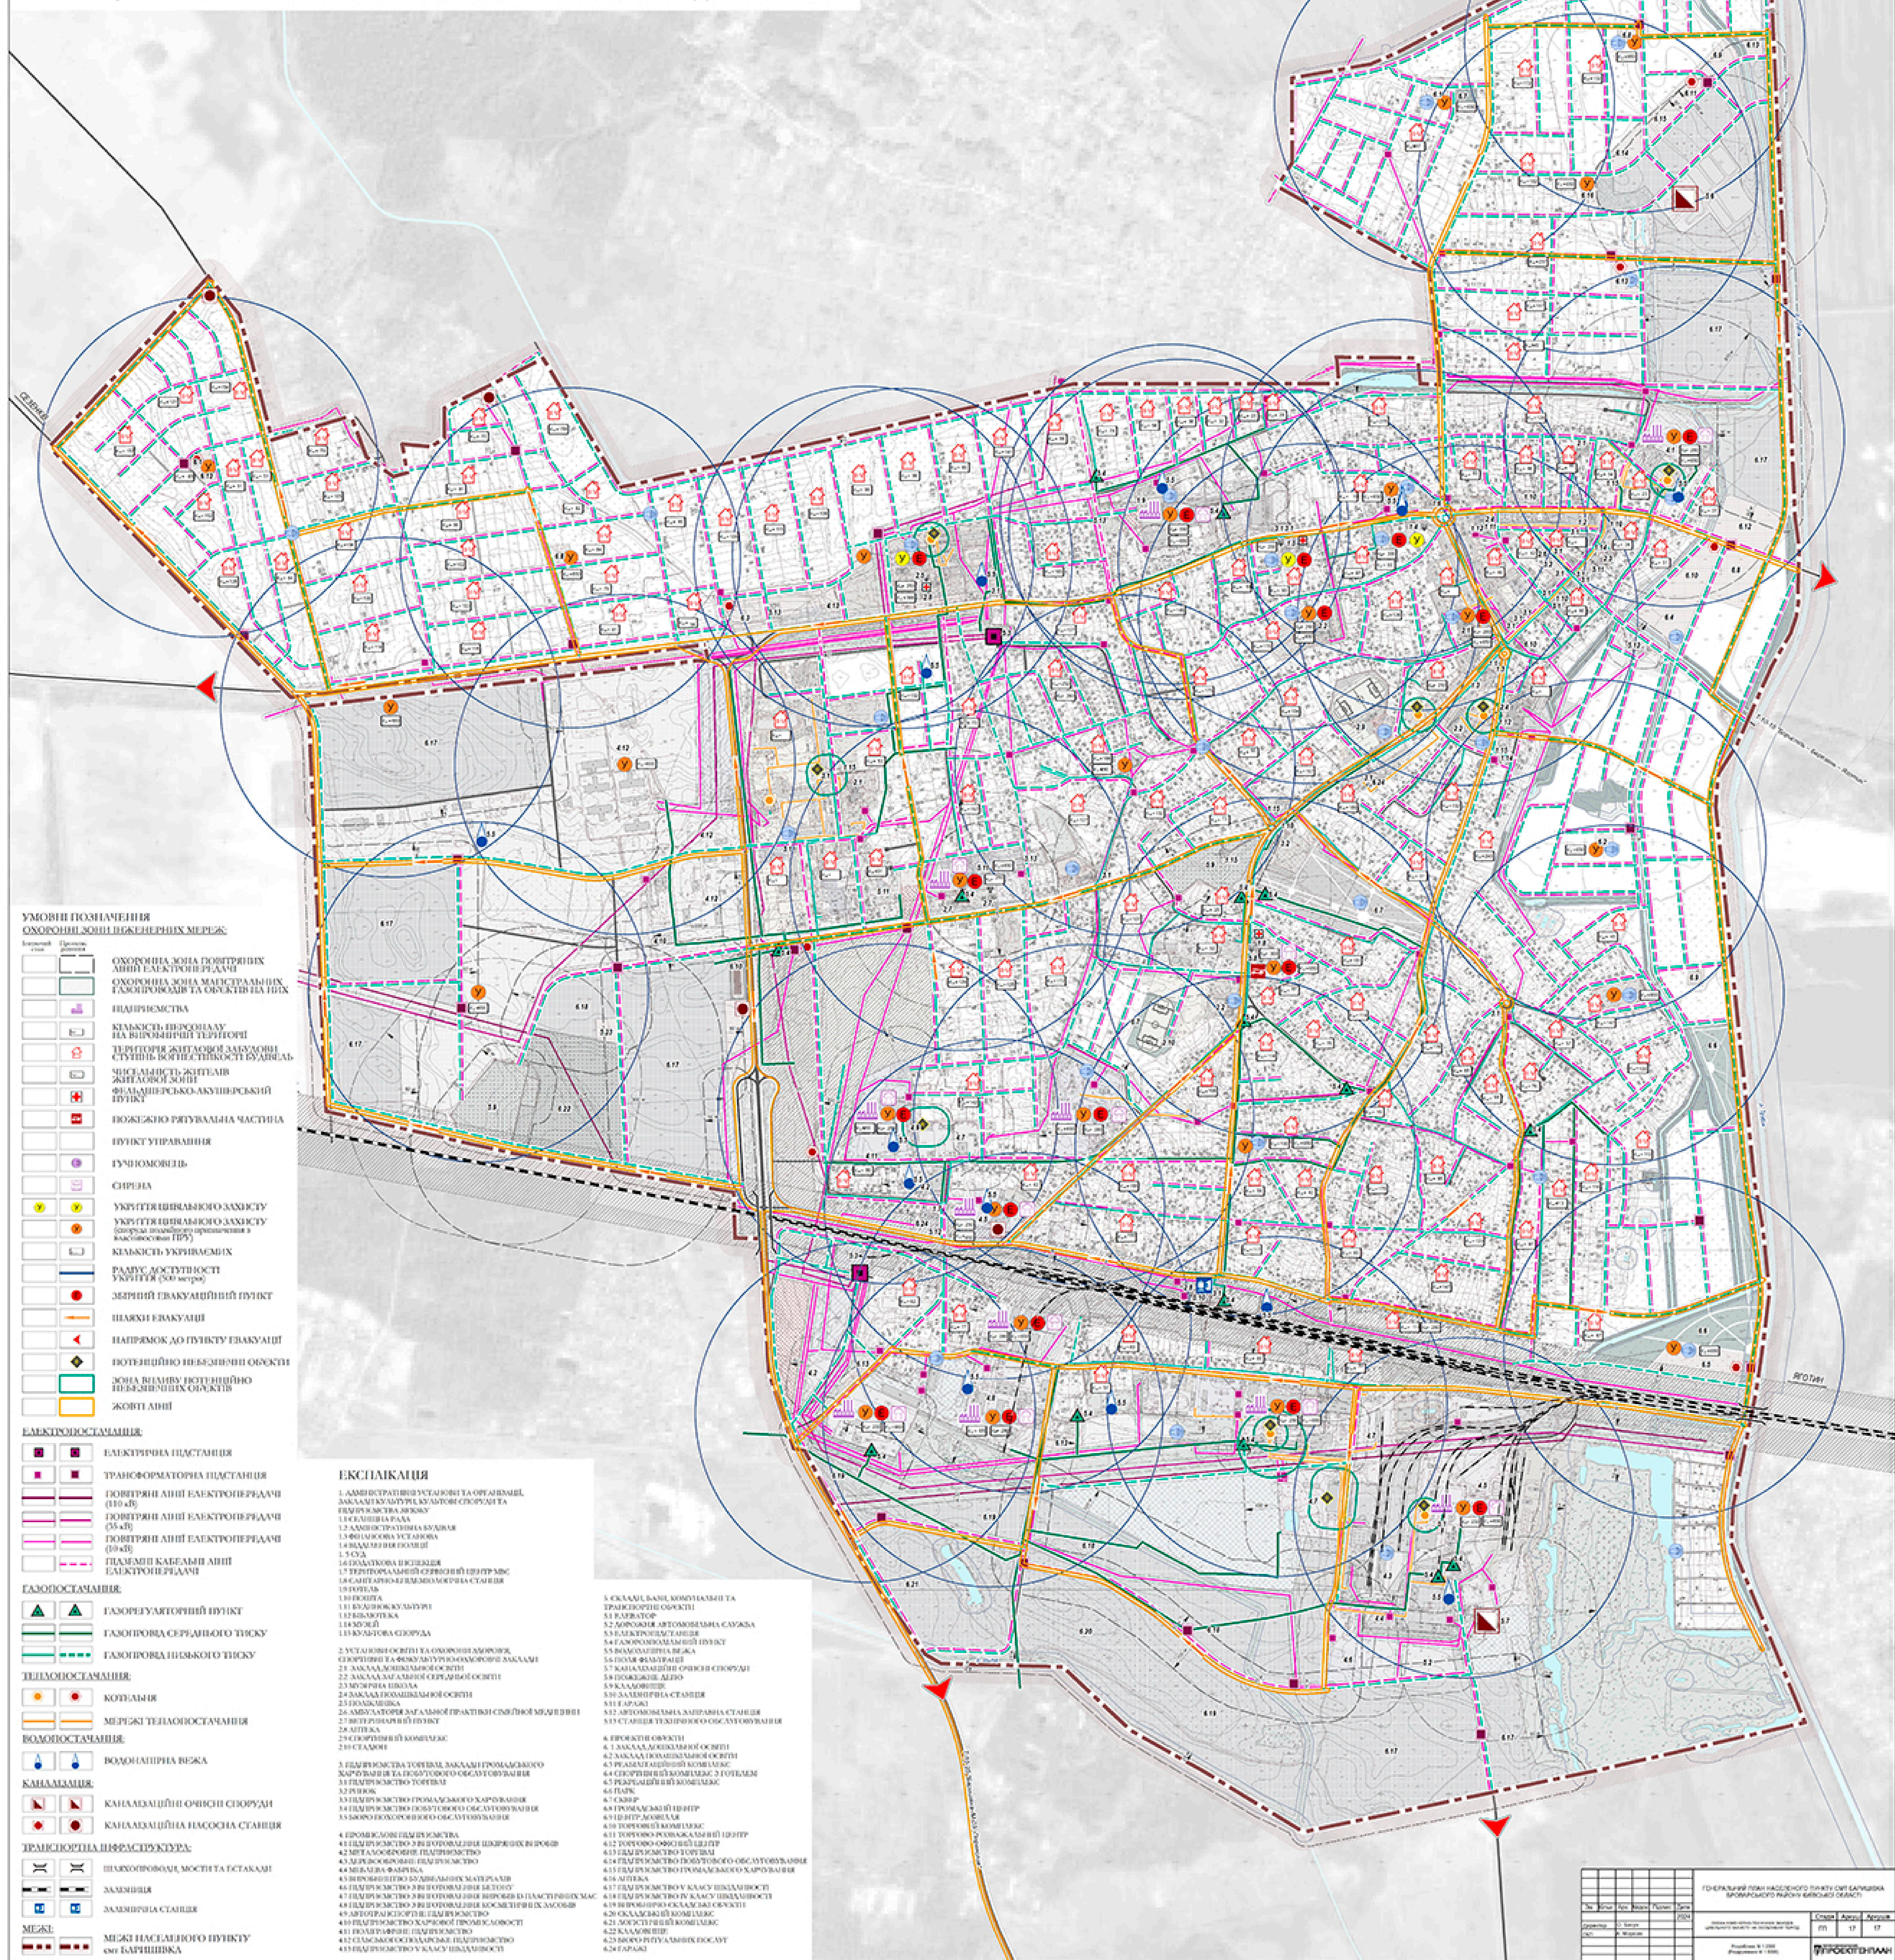

**СМТ БАРИШІВКА**  
**БРОВАРСЬКОГО РАЙОНУ КИЇВСЬКОЇ ОБЛАСТІ**  
**ГЕНЕРАЛЬНИЙ ПЛАН**  
**СХЕМА ІНЖЕНЕРНО-ТЕХНІЧНИХ ЗАХОДІВ**  
**ЦИВІЛЬНОГО ЗАХИСТУ НА ОСОБАЛИЙ ПЕРІОД**

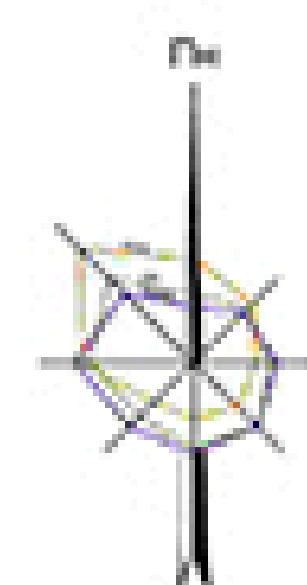

- УМОВНІ ПОЗНАЧЕННЯ**  
**ОХОРОННІ ЗОНИ ІНЖЕНЕРНИХ МЕРЕЖ:**
- ОХОРОННА ЗОНА ПОВІТРЯНИХ ЛІНІЙ ЕЛЕКТРОПЕРЕДАЧІ
  - ОХОРОННА ЗОНА МАГІСТРАЛЬНИХ ГАЗОПРОВІДІВ ТА ОБ'ЄКТІВ НА НИХ
  - КІЛЬКІСТЬ ПЕРСОНАЛУ НА ВИРОБНИЧІЙ ТЕРИТОРІЇ
  - ЧИСЛО ЖИТЕЛІВ ЖИТЛОВОЇ ЗОНИ
  - СІРЕНА
  - КІЛЬКІСТЬ УКРИВАНЬ
  - РАДІУС ДОСТУПНОСТІ УКРИТТЯ (500 метрів)
  - ЗАБІРНИЙ ЕВАКУАЦІЙНИЙ ПУНКТ
  - ШЛЯХИ ЕВАКУАЦІЇ
  - НАПРЯМОК ДО ПУНКТУ ЕВАКУАЦІЇ
  - ПОТЕНЦІЙНО НЕБЕЗПЕЧНІ ОБ'ЄКТИ
  - ЖОВТІ ЛІНІЇ

- ЕЛЕКТРИЧНА ПІДСТАНЦІЯ
  - ТРАНСФОРМАТОРНА ПІДСТАНЦІЯ
  - ПОВІТРЯНІ ЛІНІЇ ЕЛЕКТРОПЕРЕДАЧІ (110 кВ)
  - ПІДЗЕМНІ КАБЕЛЬНІ ЛІНІЇ ЕЛЕКТРОПЕРЕДАЧІ
- ГАЗОРЕГУЛЯТОРНИЙ ПУНКТ
  - ГАЗОПРОВІД СЕРЕДЬОГО ТИСКУ
  - ГАЗОПРОВІД НИЗЬКОГО ТИСКУ
- ВОДОНАПІРНА РЕЖА
- КАНАЛІЗАЦІЯ:**
- КАНАЛІЗАЦІЙНІ ОВІСНІ СПОРУДИ
  - КАНАЛІЗАЦІЙНА НАСОСНА СТАНЦІЯ
- ТРАНСПОРТНА ІНФРАСТРУКТУРА:**
- ШЛЯХОПРОВОДИ, МОСТИ ТА СТАКАМИ
- МЕЖІ:**
- МЕЖІ НАСЛАДНОГО ПУНКТУ смт БАРИШІВКА

- ЕКСПЛІКАЦІЯ**
1. АДМІНІСТРАТИВНО-УСТАНОВИ ТА ОРГАНІЗАЦІЙНІ ЗАКАЛАМИ КУЛЬТУРИ, КУЛЬТОВИ СПОРУДИ ТА ПІДПРИЄМСТВА
