



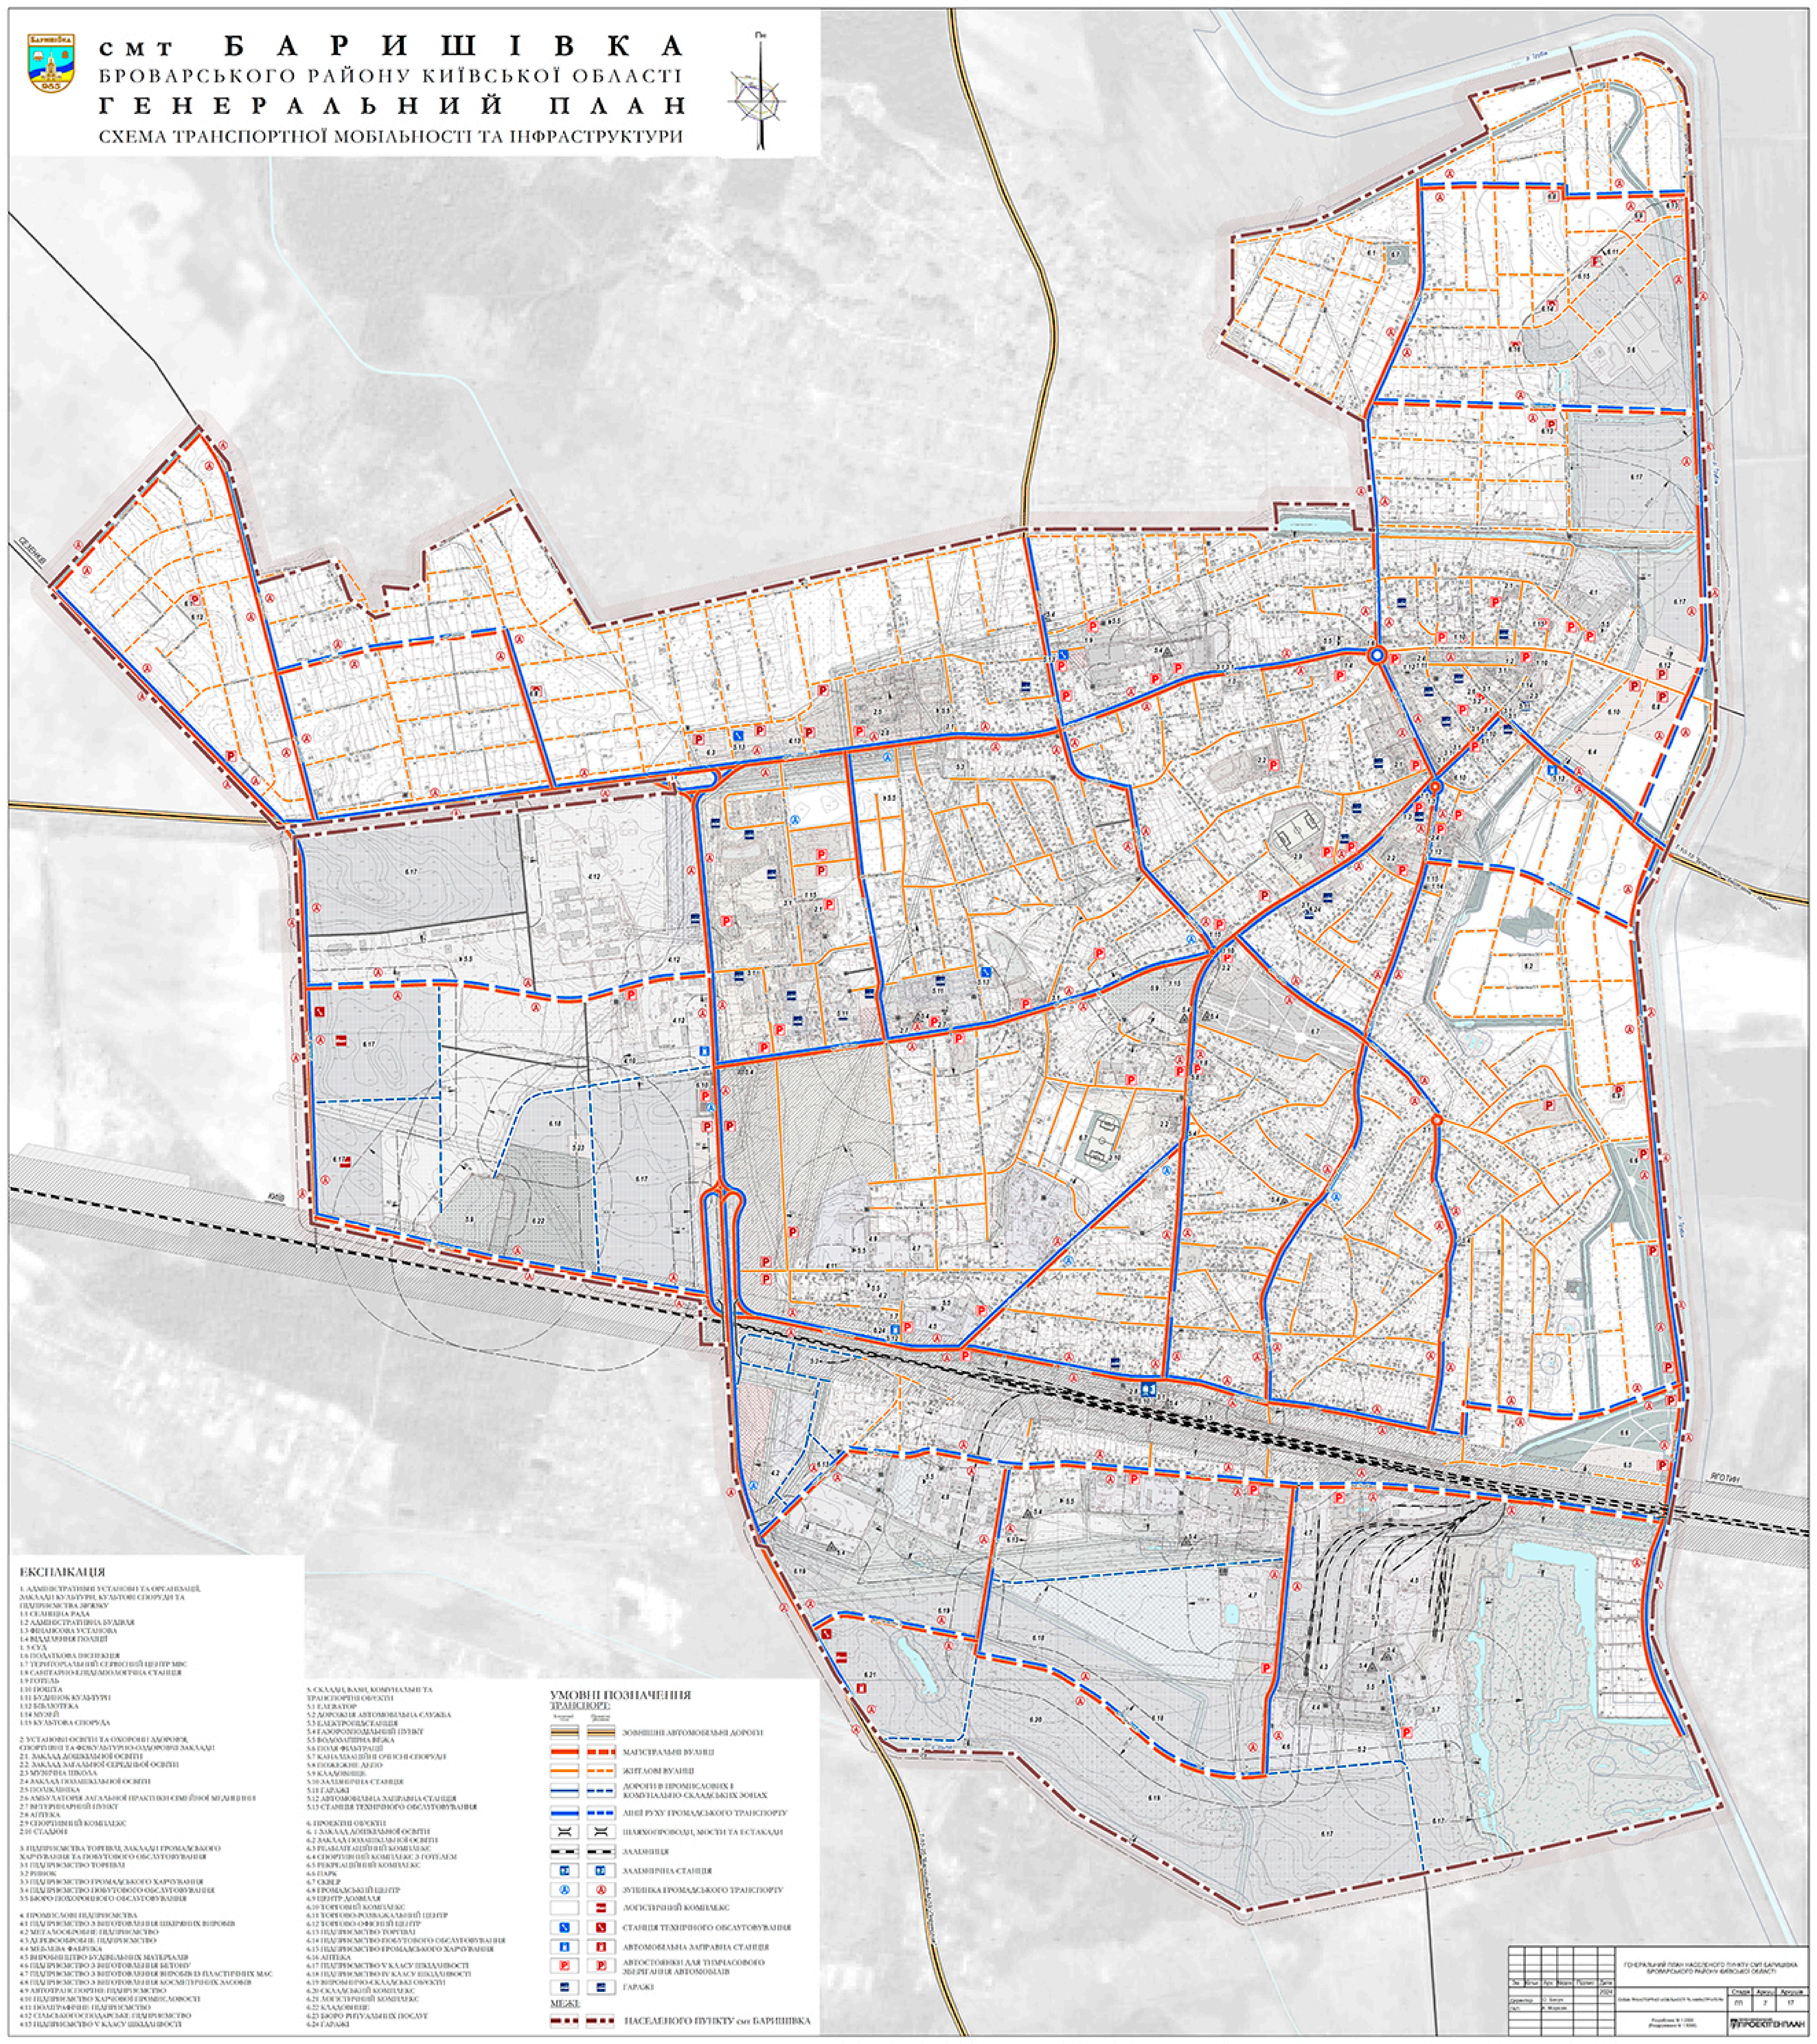

СМТ БАРИШІВКА
БРОВАРСЬКОГО РАЙОНУ КИЇВСЬКОЇ ОБЛАСТІ
ГЕНЕРАЛЬНИЙ ПЛАН
СХЕМА ТРАНСПОРТНОЇ МОБІЛЬНОСТІ ТА ІНФРАСТРУКТУРИ

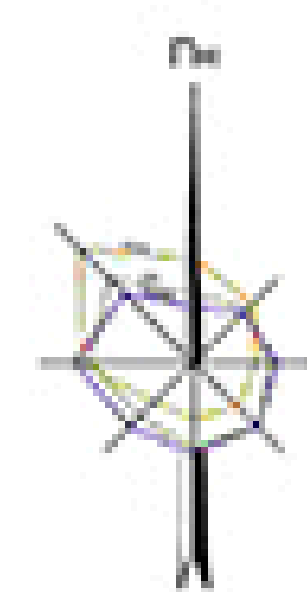

- ЕКСПЛІКАЦІЯ**
1. АДМІНІСТРАТИВНІ УСТАНОВИ ТА ОРГАНІЗАЦІЇ, ЗАКЛАДИ КУЛЬТУРИ, КУЛЬТОВИ СПОРТИВНІ ТА ПІДПРИЄМСТВА, АРХИВУ

- УМОВНІ ПОЗНАЧЕННЯ ТРАНСПОРТНОЇ ІНФРАСТРУКТУРИ**
- ЗОВНІШНІ АВТОМОБІЛЬНІ ДОРОГИ
 - МАГІСТРАЛЬНІ ВУЛИЦІ
 - ЖИТЛОВІ ВУЛИЦІ


ГЕНЕРАЛЬНИЙ ПЛАН НАСЕЛЕННОГО ПУНКТУ смт БАРИШІВКА
 БРОВАРСЬКОГО РАЙОНУ КИЇВСЬКОЇ ОБЛАСТІ




Лист: 2 з 17