смт БАРИШІВКА
БРОВАРСЬКОГО РАЙОНУ КИЇВСЬКОЇ ОБЛАСТІ
ГЕНЕРАЛЬНИЙ ПЛАН
СХЕМА ІНЖЕНЕРНОГО ЗАБЕЗПЕЧЕННЯ ТЕРИТОРІЇ. ВОДОПОСТАЧАННЯ ТА КАНАЛІЗАЦІЯ

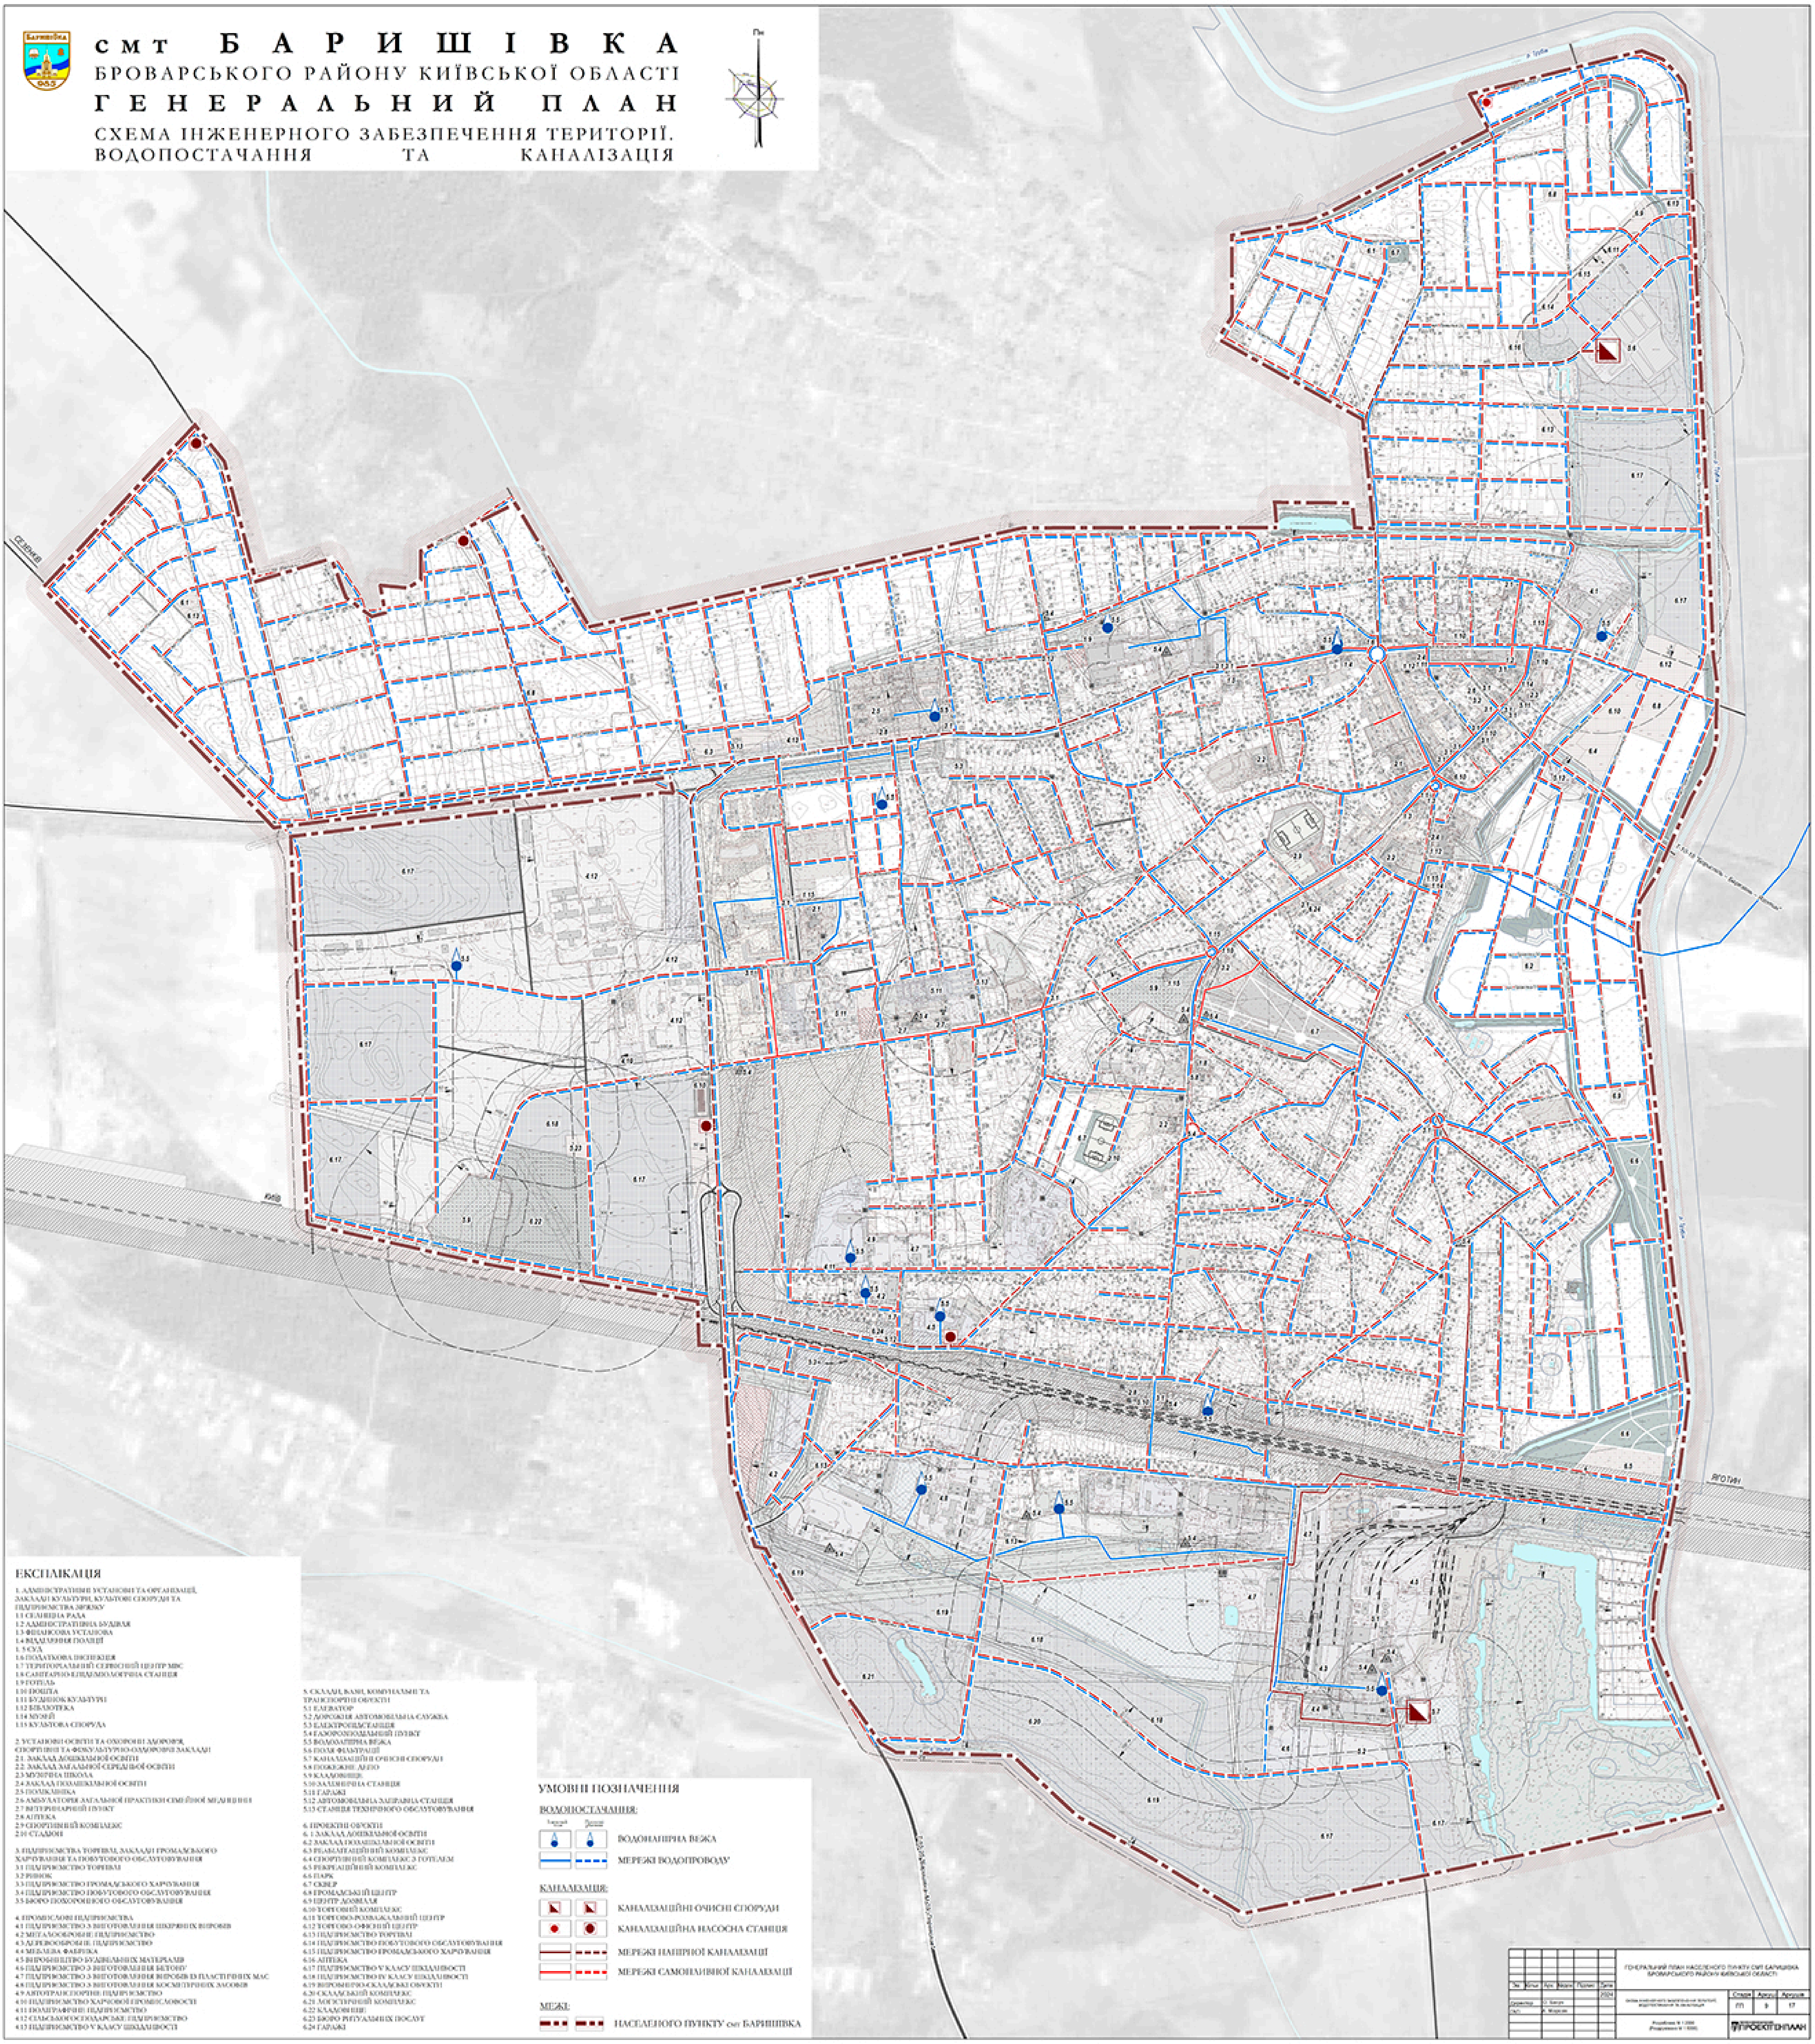

ЕКСПЛІКАЦІЯ

1. АДМІНІСТРАТИВНІ УСТАНОВИ ТА ОРГАНІЗАЦІЇ, ЗАКЛАДИ КУЛЬТУРИ, КУЛЬТОВІ СПОРУДИ ТА ПІДПРИЄМСТВА ЗВ'ЯЗКУ
1.1 СЕЛИЩНА РАДА
1.2 АДМІНІСТРАТИВНА БУДІВЛЯ
1.3 ФІНАНСОВА УСТАНОВА
1.4 ВІДДІЛЕННЯ ПОЛІЦІЇ
1. 5 СУД
1.6 ПОДАТКОВА ІНСПЕКЦІЯ
1.7 ТЕРИТОРІАЛЬНИЙ СЕРВІСНИЙ ЦЕНТР МВС
1.8 САНІТАРНО-ЕПІДЕМІОЛОГІЧНА СТАНЦІЯ
1.9 ГОТЕЛЬ
1.10 ПОШТА
1.11 БУДИНОК КУЛЬТУРИ
1.12 БІБЛІОТЕКА
1.14 МУЗЕЙ
1.15 КУЛЬТОВА СПОРУДА

2. УСТАНОВИ ОСВІТИ ТА ОХОРОНИ ЗДОРОВ'Я, СПОРТИВНІ ТА ФІЗКУЛЬТУРНО-ОЗДОРОВЧІ ЗАКЛАДИ
2.1. ЗАКЛАД ДОШКІЛЬНОЇ ОСВІТИ
2.2. ЗАКЛАД ЗАГАЛЬНОЇ СЕРЕДНЬОЇ ОСВІТИ
2.3 МУЗИЧНА ШКОЛА
2.4 ЗАКЛАД ПОЗАШКІЛЬНОЇ ОСВІТИ
2.5 ПОЛІКЛІНІКА
2.6 АМБУЛАТОРІЯ ЗАГАЛЬНОЇ ПРАКТИКИ СІМЕЙНОЇ МЕДИЦИНИ
2.7 ВЕТЕРИНАРНИЙ ПУНКТ
2.8 АПТЕКА
2.9 СПОРТИВНИЙ КОМПЛЕКС
2.10 СТАДІОН

3. ПІДПРИЄМСТВА ТОРГІВЛІ, ЗАКЛАДИ ГРОМАДСЬКОГО ХАРЧУВАННЯ ТА ПОБУТОВОГО ОБСЛУГОВУВАННЯ
3.1 ПІДПРИЄМСТВО ТОРГІВЛІ
3.2 РИНОК
3.3 ПІДПРИЄМСТВО ГРОМАДСЬКОГО ХАРЧУВАННЯ
3.4 ПІДПРИЄМСТВО ПОБУТОВОГО ОБСЛУГОВУВАННЯ
3.5 БЮРО ПОХОРОННОГО ОБСЛУГОВУВАННЯ

4. ПРОМИСЛОВІ ПІДПРИЄМСТВА
4.1 ПІДПРИЄМСТВО З ВИГОТОВЛЕННЯ ШКІРЯНИХ ВИРОБІВ
4.2 МЕТАЛООБРОБНЕ ПІДПРИЄМСТВО
4.3 ДЕРЕВООБРОБНЕ ПІДПРИЄМСТВО
4.4 МЕБЛЕВА ФАБРИКА
4.5 ВИРОБНИЦТВО БУДІВЕЛЬНИХ МАТЕРІАЛІВ
4.6 ПІДПРИЄМСТВО З ВИГОТОВЛЕННЯ БЕТОНУ
4.7 ПІДПРИЄМСТВО З ВИГОТОВЛЕННЯ ВИРОБІВ ІЗ ПЛАСТИЧНИХ МАС
4.8 ПІДПРИЄМСТВО З ВИГОТОВЛЕННЯ КОСМЕТИЧНИХ ЗАСОБІВ
4.9 АВТОТРАНСПОРТНЕ ПІДПРИЄМСТВО
4.10 ПІДПРИЄМСТВО ХАРЧОВОЇ ПРОМИСЛОВОСТІ
4.11 ПОЛІГРАФІЧНЕ ПІДПРИЄМСТВО
4.12 СІЛЬСЬКОГОСПОДАРСЬКЕ ПІДПРИЄМСТВО
4.13 ПІДПРИЄМСТВО V КЛАСУ ШКІДЛИВОСТІ

5. СКЛАДИ, БАЗИ, КОМУНАЛЬНІ ТА ТРАНСПОРТНІ ОБ'ЄКТИ
5.1 ЕЛЕВАТОР
5.2 ДОРОЖНЯ АВТОМОБІЛЬНА СЛУЖБА
5.3 ЕЛЕКТРОПІДСТАНЦІЯ
5.4 ГАЗОРОЗПОДІЛЬЧИЙ ПУНКТ
5.5 ВОДОНАПІРНА ВЕЖА
5.6 ПОЛЯ ФІЛЬТРАЦІЇ
5.7 КАНАЛІЗАЦІЙНІ ОЧИСНІ СПОРУДИ
5.8 ПОЖЕЖНЕ ДЕПО
5.9 КЛАДОВИЩЕ
5.10 ЗАЛІЗНИЧНА СТАНЦІЯ
5.11 ГАРАЖІ
5.12 АВТОМОБІЛЬНА ЗАПРАВНА СТАНЦІЯ
5.13 СТАНЦІЯ ТЕХНІЧНОГО ОБСЛУГОВУВАННЯ

6. ПРОЕКТНІ ОБ'ЄКТИ
6. 1 ЗАКЛАД ДОШКІЛЬНОЇ ОСВІТИ
6.2 ЗАКЛАД ПОЗАШКІЛЬНОЇ ОСВІТИ
6.3 РЕАБІЛІТАЦІЙНИЙ КОМПЛЕКС
6.4 СПОРТИВНИЙ КОМПЛЕКС З ГОТЕЛЕМ
6.5 РЕКРЕАЦІЙНИЙ КОМПЛЕКС
6.6 ПАРК
6.7 СКВЕР
6.8 ГРОМАДСЬКИЙ ЦЕНТР
6.9 ЦЕНТР ДОЗВІЛЛЯ
6.10 ТОРГОВИЙ КОМПЛЕКС
6.11 ТОРГОВО-РОЗВАЖАЛЬНИЙ ЦЕНТР
6.12 ТОРГОВО-ОФІСНИЙ ЦЕНТР
6.13 ПІДПРИЄМСТВО ТОРГІВЛІ
6.14 ПІДПРИЄМСТВО ПОБУТОВОГО ОБСЛУГОВУВАННЯ
6.15 ПІДПРИЄМСТВО ГРОМАДСЬКОГО ХАРЧУВАННЯ
6.16 АПТЕКА
6.17 ПІДПРИЄМСТВО V КЛАСУ ШКІДЛИВОСТІ
6.18 ПІДПРИЄМСТВО IV КЛАСУ ШКІДЛИВОСТІ
6.19 ВИРОБНИЧО-СКЛАДСЬКІ ОБ'ЄКТИ
6.20 СКЛАДСЬКИЙ КОМПЛЕКС
6.21 ЛОГІСТИЧНИЙ КОМПЛЕКС
6.22 КЛАДОВИЩЕ
6.23 БЮРО РИТУАЛЬНИХ ПОСЛУГ
6.24 ГАРАЖІ

УМОВНІ ПОЗНАЧЕННЯ

ВОДОПОСТАЧАННЯ:

Існуючий стан	Проектні	
●	●	ВОДОНАПІРНА ВЕЖА
—	- - -	МЕРЕЖІ ВОДОПРОВОДУ

КАНАЛІЗАЦІЯ:

◣	◣	КАНАЛІЗАЦІЙНІ ОЧИСНІ СПОРУДИ
●	●	КАНАЛІЗАЦІЙНА НАСОСНА СТАНЦІЯ
—	- - -	МЕРЕЖІ НАПІРНОЇ КАНАЛІЗАЦІЇ
—	- - -	МЕРЕЖІ САМОПЛИВНОЇ КАНАЛІЗАЦІЇ

МЕЖІ:

▬ ■ ■	▬ ■ ■	НАСЕЛЕНОГО ПУНКТУ смт БАРИШІВКА

Зм.	Кільк.	Арк.	№док.	Підпис	Дата	ГЕНЕРАЛЬНИЙ ПЛАН НАСЕЛЕНОГО ПУНКТУ СМТ БАРИШІВКА БРОВАРСЬКОГО РАЙОНУ КИЇВСЬКОЇ ОБЛАСТІ		
					2024	Схема інженерного забезпечення території. Водопостачання та каналізація	Стадія	Аркуш	Аркушів
Директор		О. Бегун					ГП	9	17
ГАП		Н. Морозов				Розроблено М 1:2000 (Роздруковано М 1:5000)	ПРОЕКТЕНПЛАН		